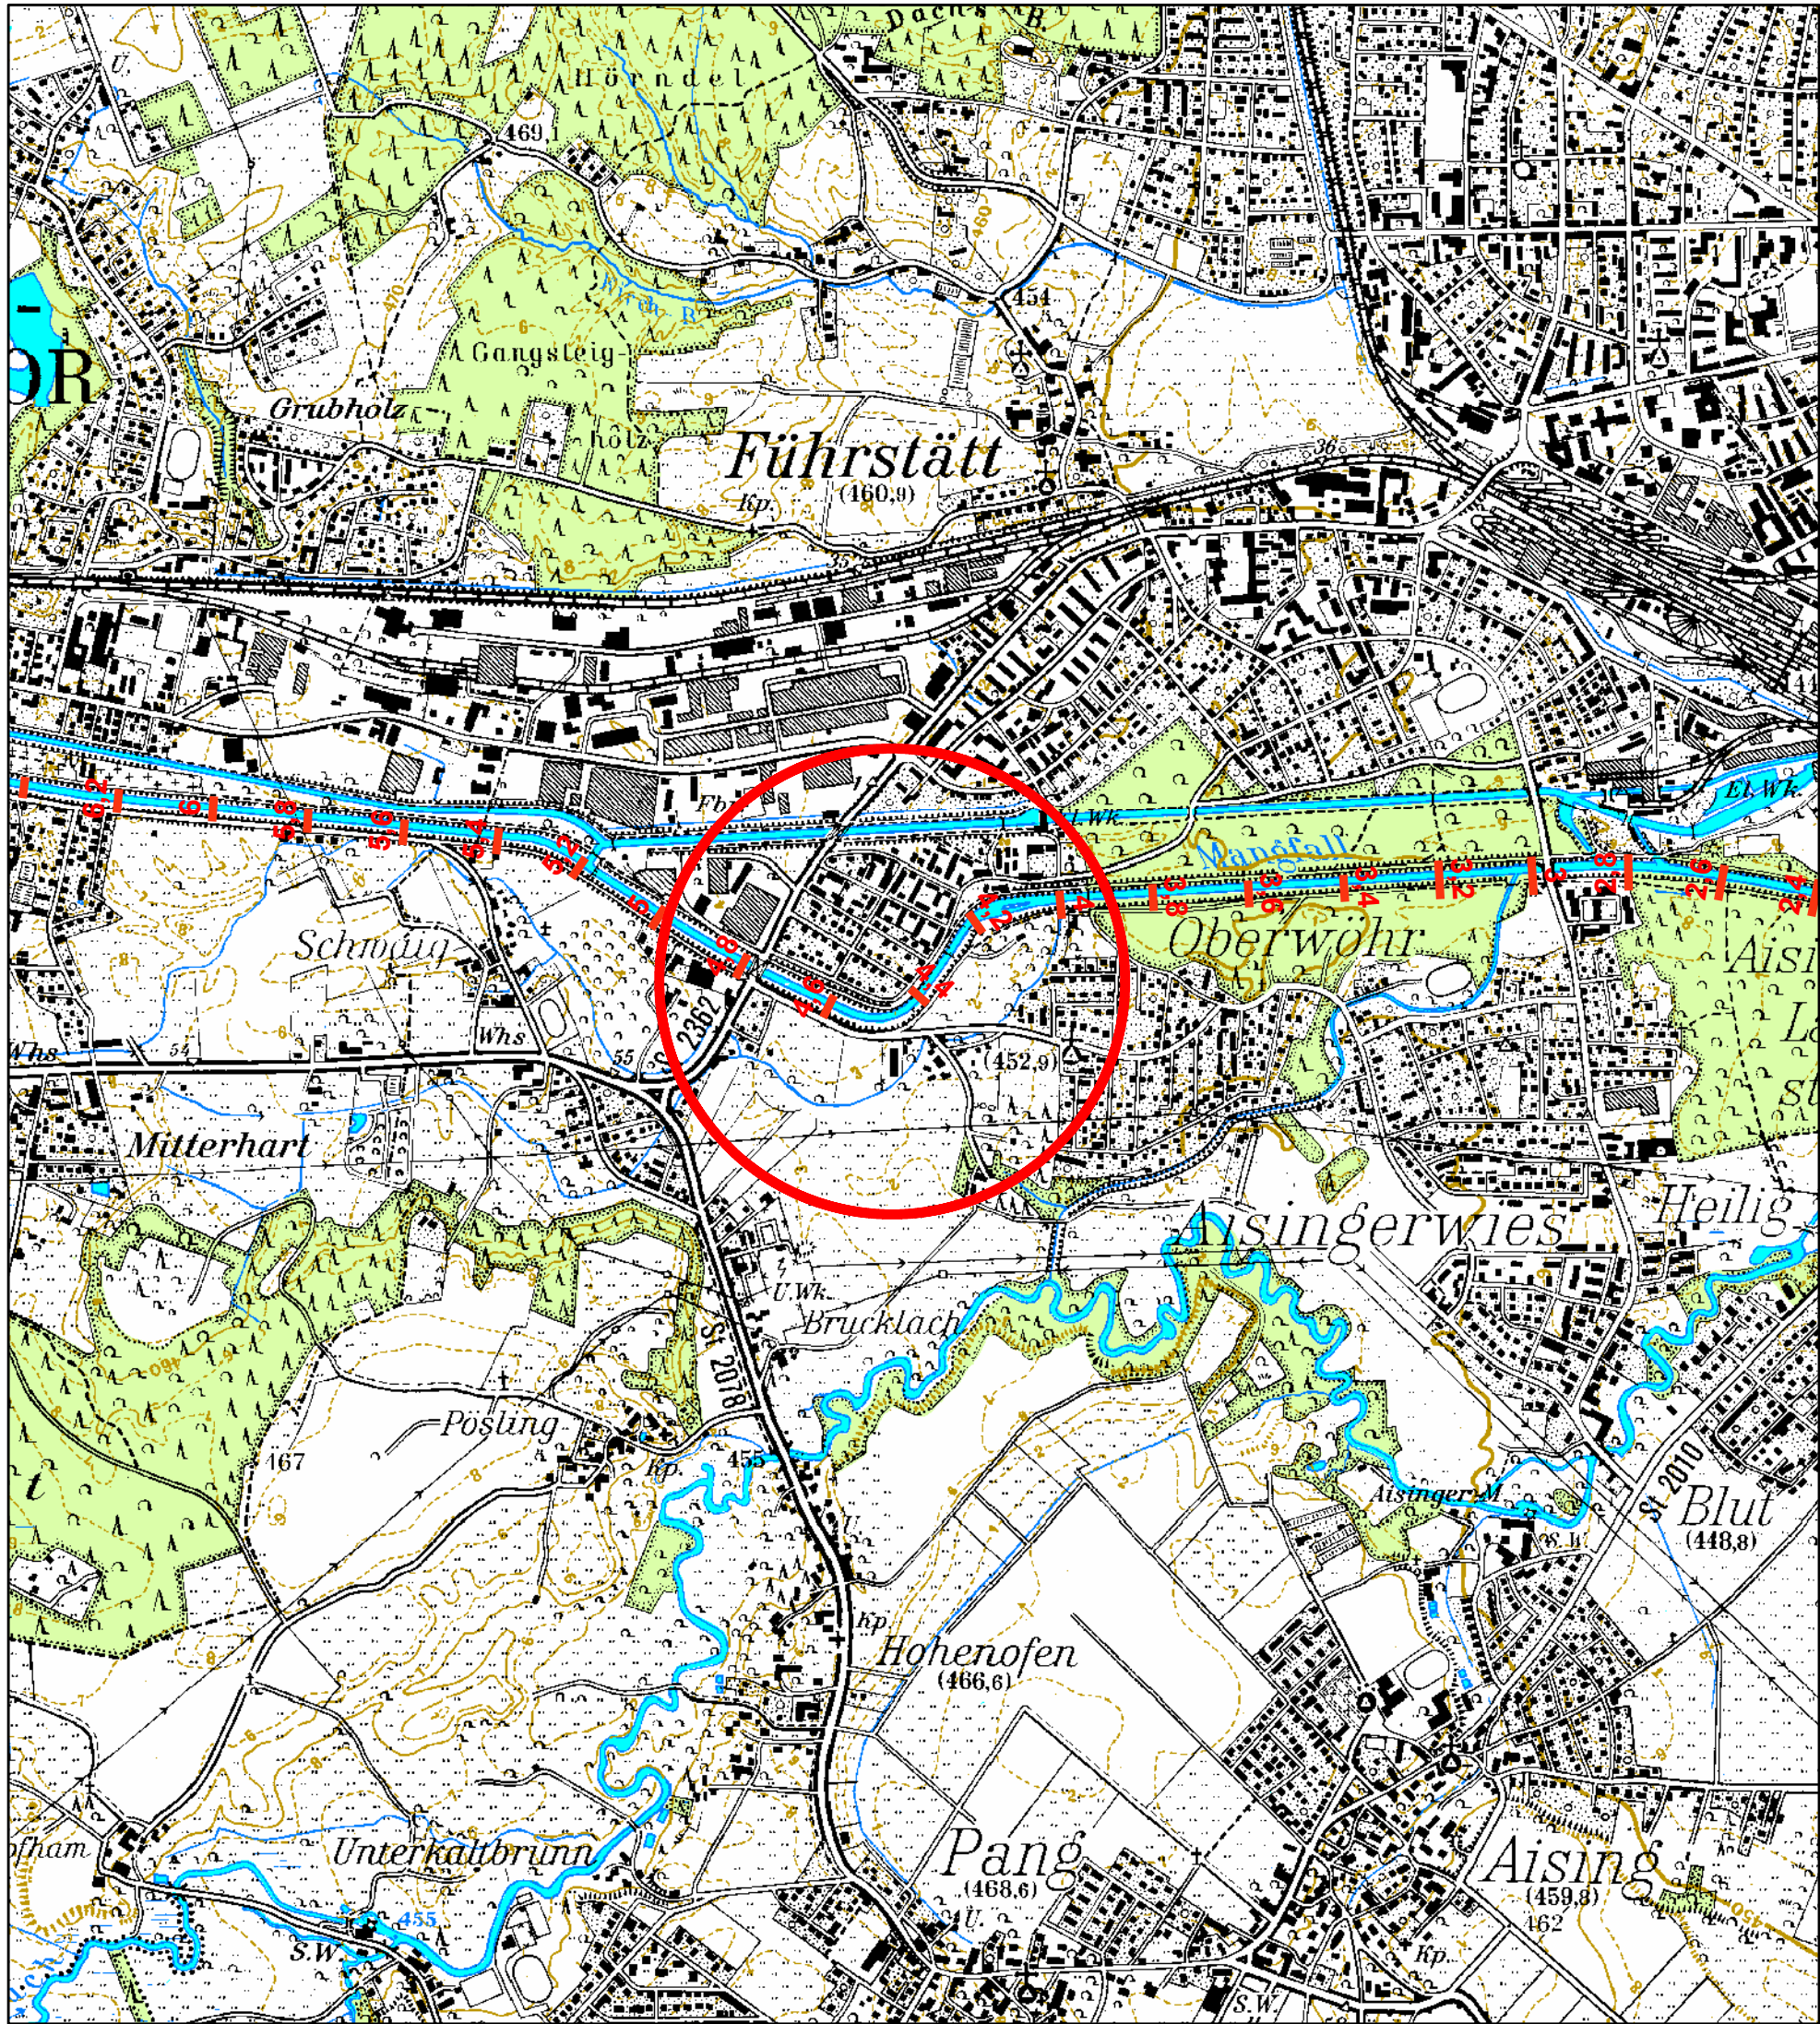


Vorhaben: Staatliche Wasserwirtschaft - Gew.I. Ordnung Verbesserung Hochwasserschutz Rosenheim Mangfall BA06, rechts Ausbau von Fl.Km 3,950 bis Fl.Km 4,760		Anlage: 2.0					
		Plan-Nr.:					
		Schutzvermerk/Dateiname:					
Vorhabensträger: Wasserwirtschaftsamt Rosenheim							
Landkreis: Rosenheim							
Gemeinde: Stadt Rosenheim							
Vorhabenskennzeichen: G1h 163 000 1006							
Maßstab: 1 : 15000	Übersichtslageplan		entw.	Juli 2021	Lechner		
			gez.	Juli 2021	Lechner		
			gepr.	Juli 2021	Wiedemann		
Wasserwirtschaftsamt Rosenheim							
Entwurfsverfasser							
Juli 2021		gez. Wiedemann		Juli 2021		gez. Dr. Hafner	
Datum		Unterschrift Entwurfsverfasser		Datum		Unterschrift Vorhabensträger	