


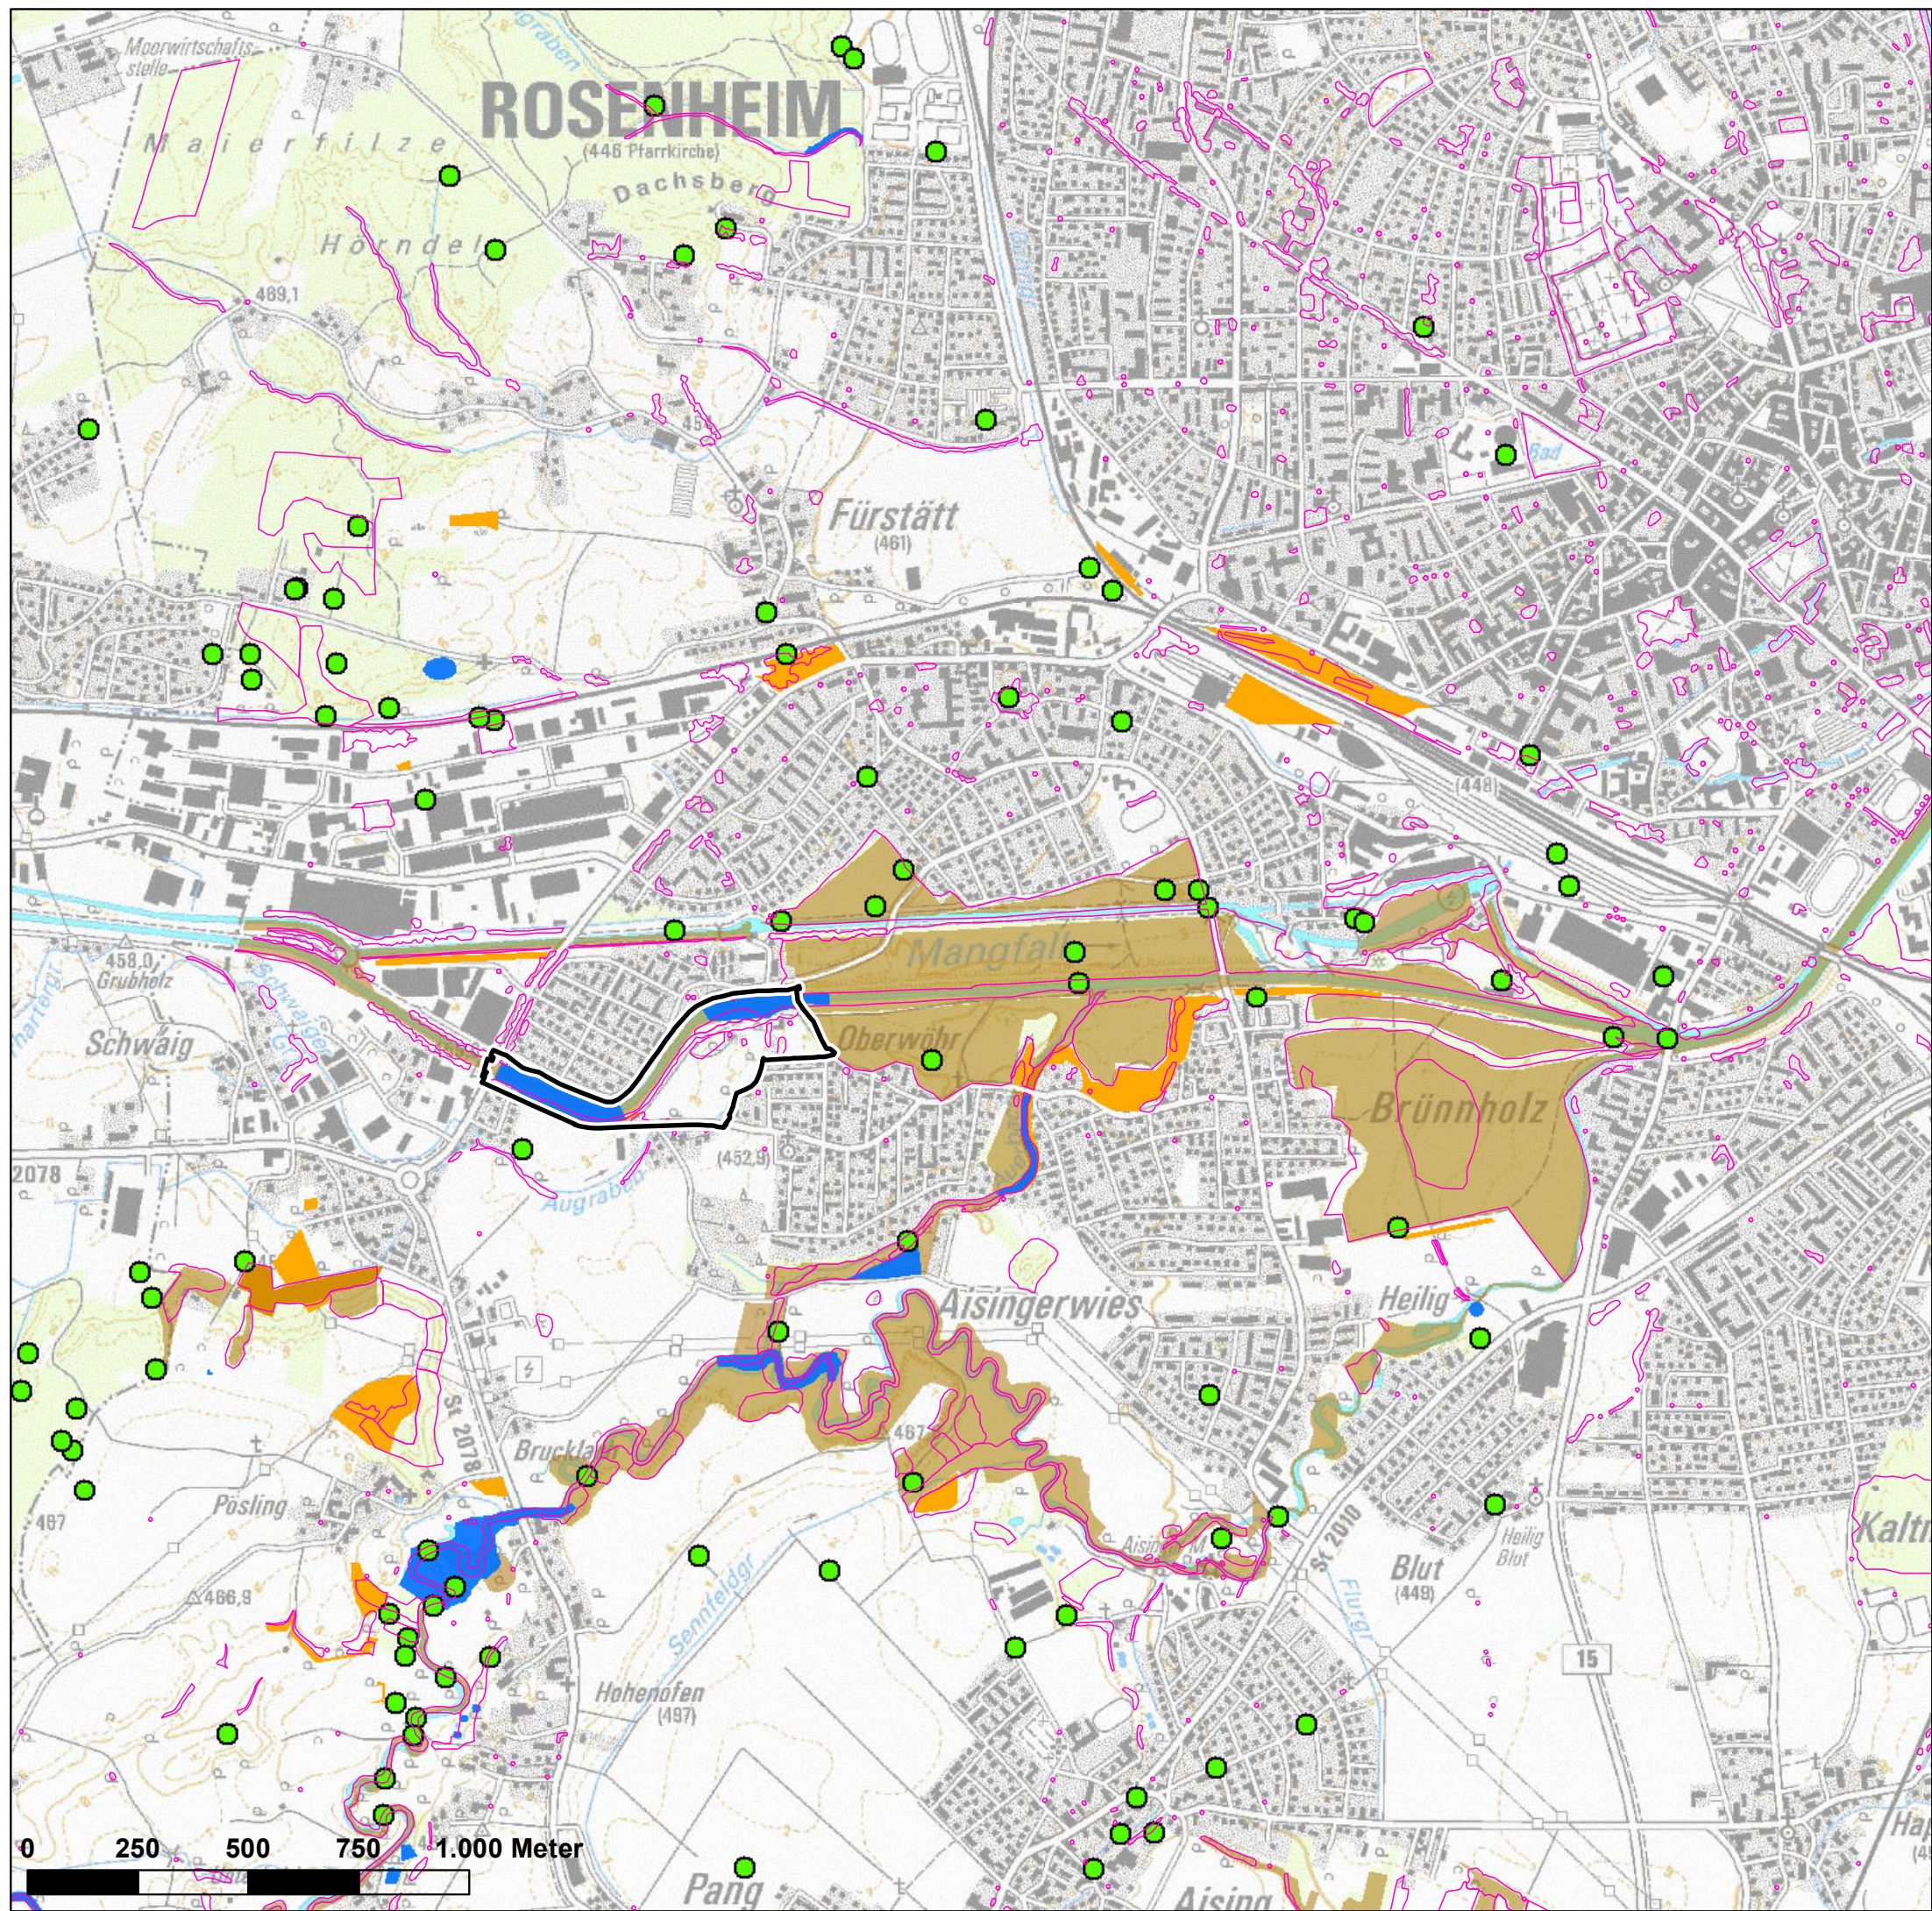

Artenschutzkartierung Bayern (ASK)

- ASK - Punktfund
- ASK-Lebensraum - Gewässer
- ASK-Lebensraum - Sonstige Arten
- ASK-Lebensraum - Vögel

Sonstige Darstellungen

- Planungsgebiet / Eingriffsbereich
- Flächen der amtlichen Stadt-Biotopkartierung (Stand 2005)

Quellennachweis:
DTK25 - Daten des WWA RO,
Amtliche Biotopkartierung Flachland: LfU Stand 2005,
Daten der Artenschutzkartierung (ASK): LfU, 2018

Vorhaben:
Landschaftspflegerischer Begleitplan

Hochwasserschutz Rosenheim
Gewässer I. Ordnung Mangfall
Bauabschnitt 06, Fl.km 3,950 - 4,760

Auftraggeber:
Wasserwirtschaftsamt Rosenheim
Königsstraße 19
83022 Rosenheim

Kreis / Stadt: Rosenheim

Maßstab:
1:15.000
Übersichtslageplan

Planfertiger: ÖKON - Gesellschaft für Landschaftsökologie,
Gewässerbiologie u. Umweltplanung mbH
Hohenfelder Str. 4
93183 Kallmünz / Rohrbach

N

Anlage: 1

Plan: 1

Stand: 31.08.2021

www.oekon.com