






Grundriss Erdgeschoss M 1:250

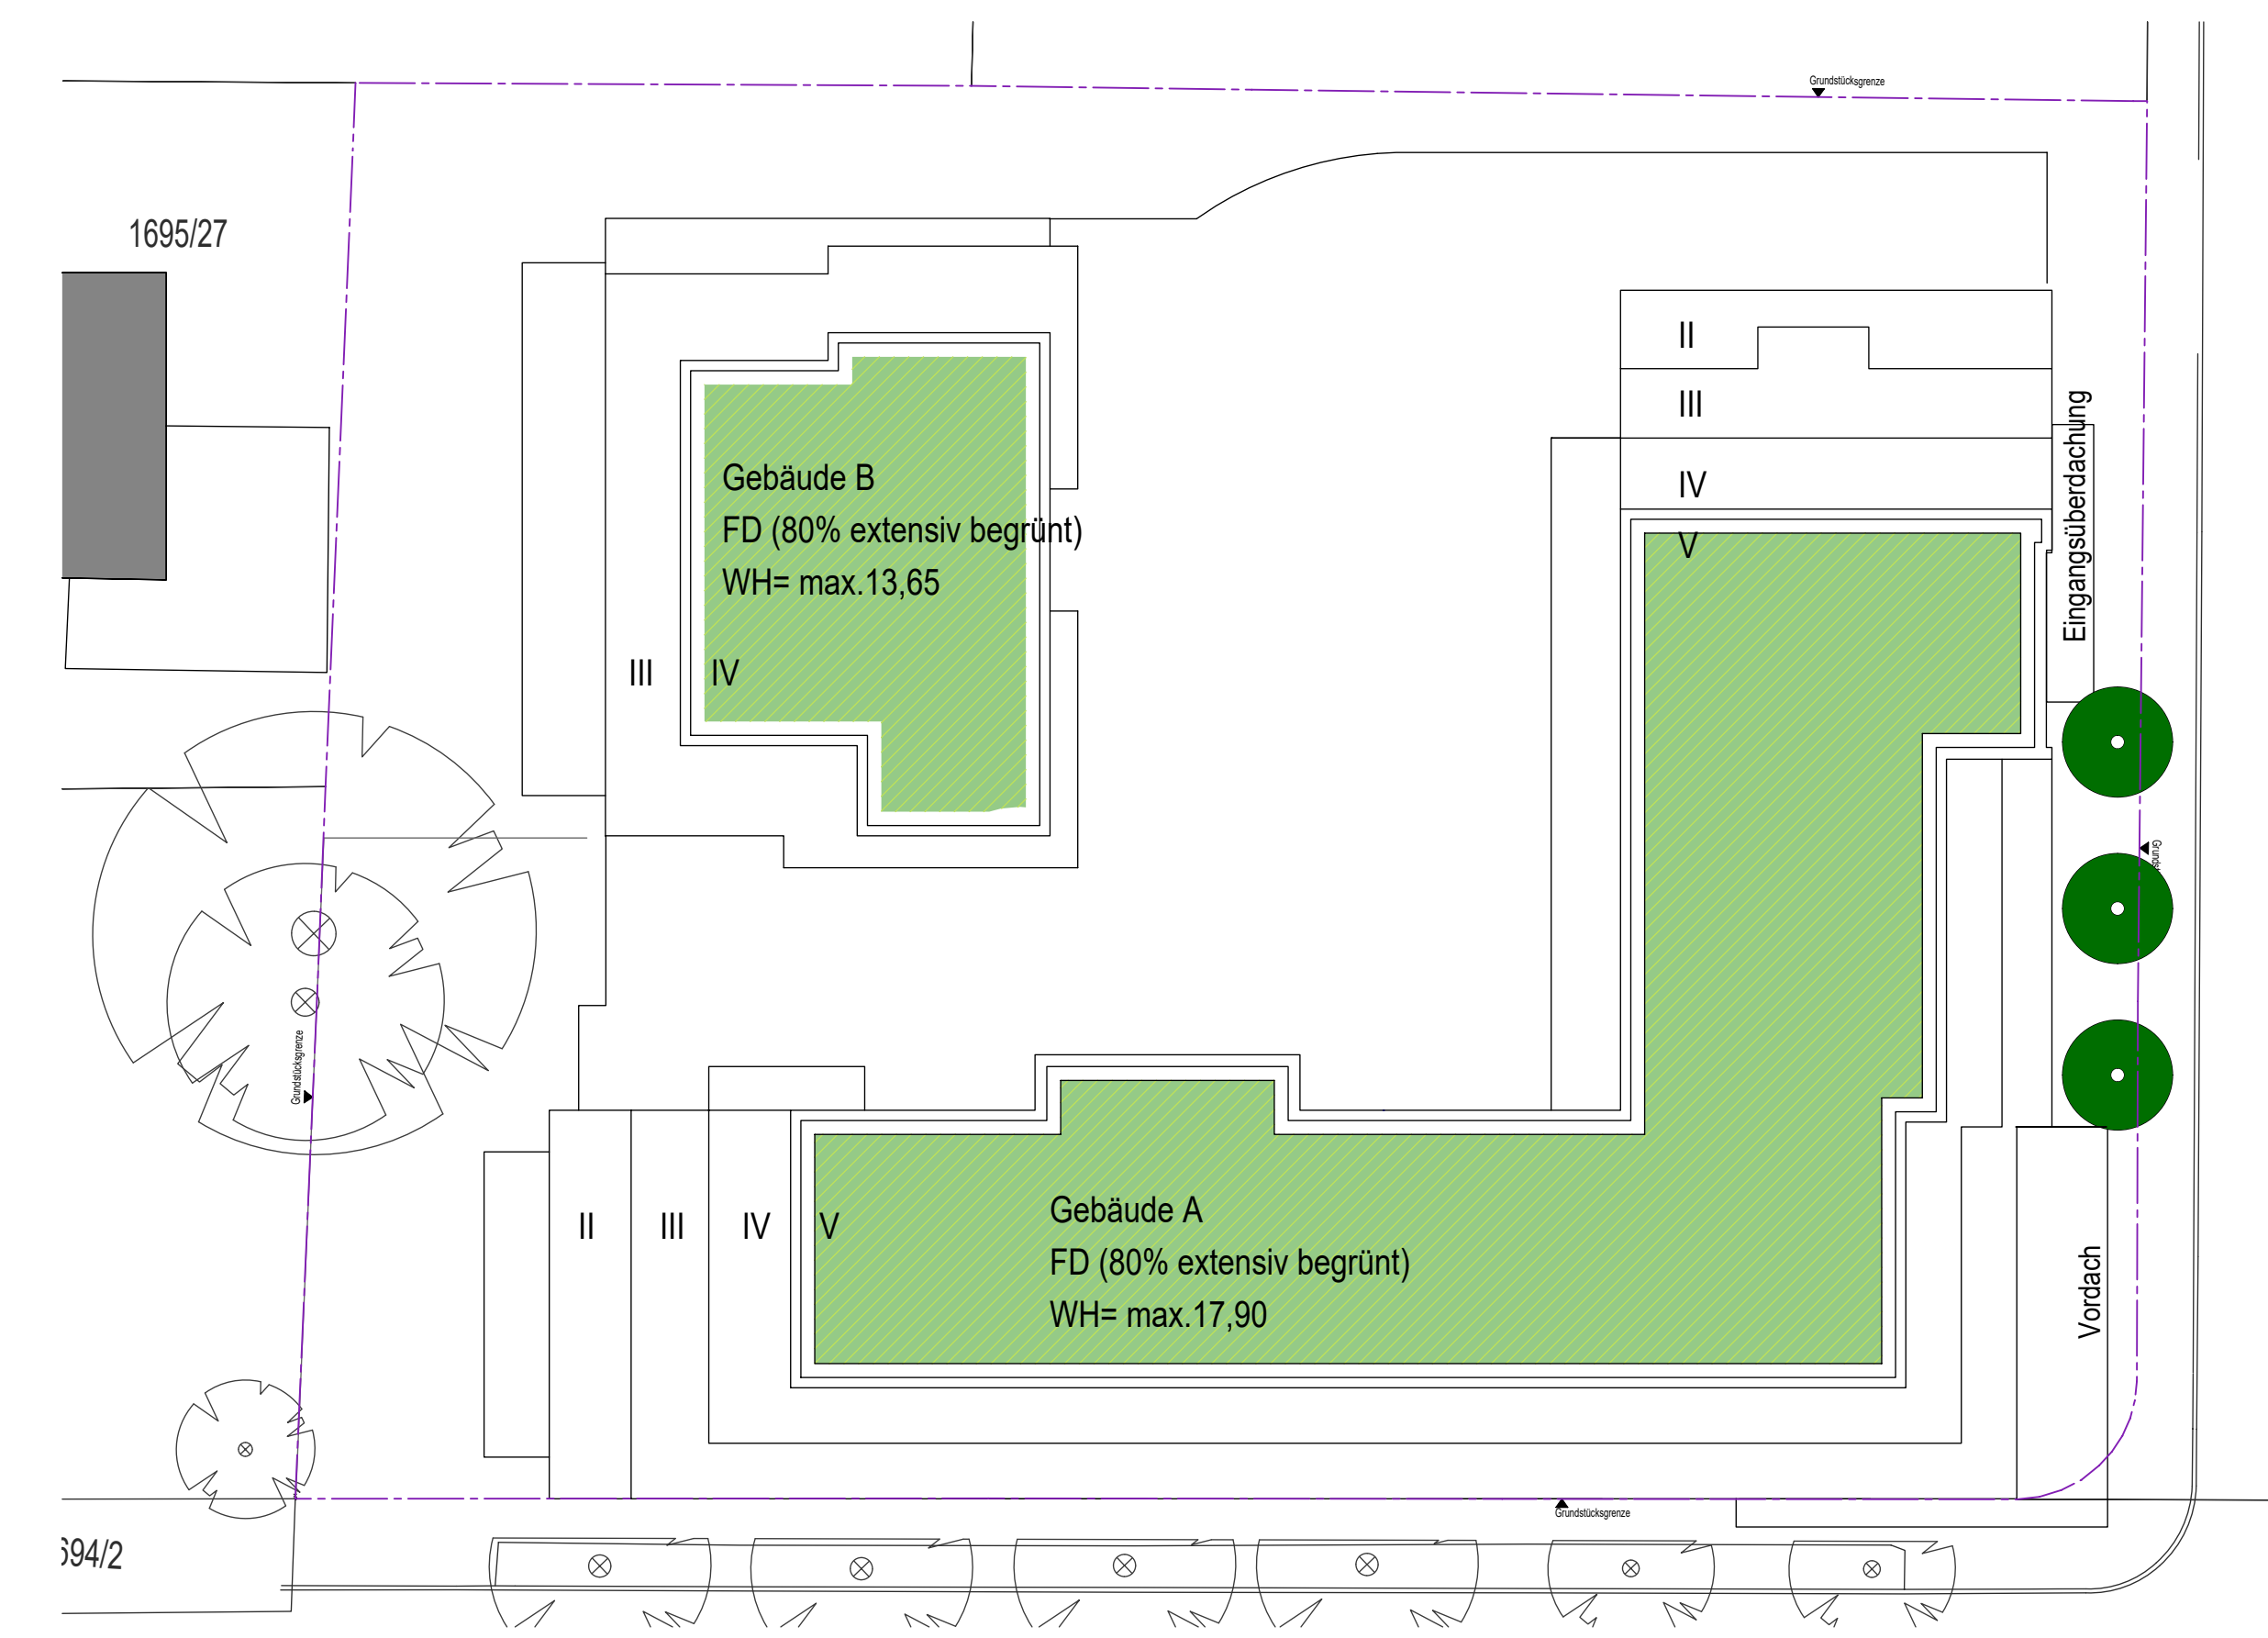


Grundriss Dachaufsicht M 1:250


- Legende**
- Dach  ber Garagengescho : Fl che f r Zuwegung, Terrassen, extensive Begr nung, Bewohner-Treffpunkt, davon mindestens 60% der Dachfl che extensiv begr nt
 - Fl che f r Zuwegung, Feuerwehruzufahrt, Nebenanlagen gem   §14 BauNVO, Fahrrad-Stellpl tze, Begr nung
 - Fl che f r Au enbestuhlung, Zuwegung
 - Fl che f r Zuwegung, Fahrrad-Stellpl tze
 - Dachbegr nung (extensiv)
 - Pflanzgebiet gem   §9 Abs.1 Nr.25 BauGB
 - Spielplatz
 - M gliche Geb udeeing nge
 - Einfahrt / Ausfahrt Garagengescho /Tiefgarage
- Baulicher Sonnenschutz/ Vord cher sowie die Fluchtstufen sind in den Grundrissen nicht dargestellt. Dazu gilt die Festsetzung gem   Kapitel A, Pkt.II Nr.2 des vorhabenbezogenen Bebauungsplans Nr. 202 "K pferlingstra e 42/44/46 Hubertusstra e 29/31" mit integriertem Gr nordnungsplan

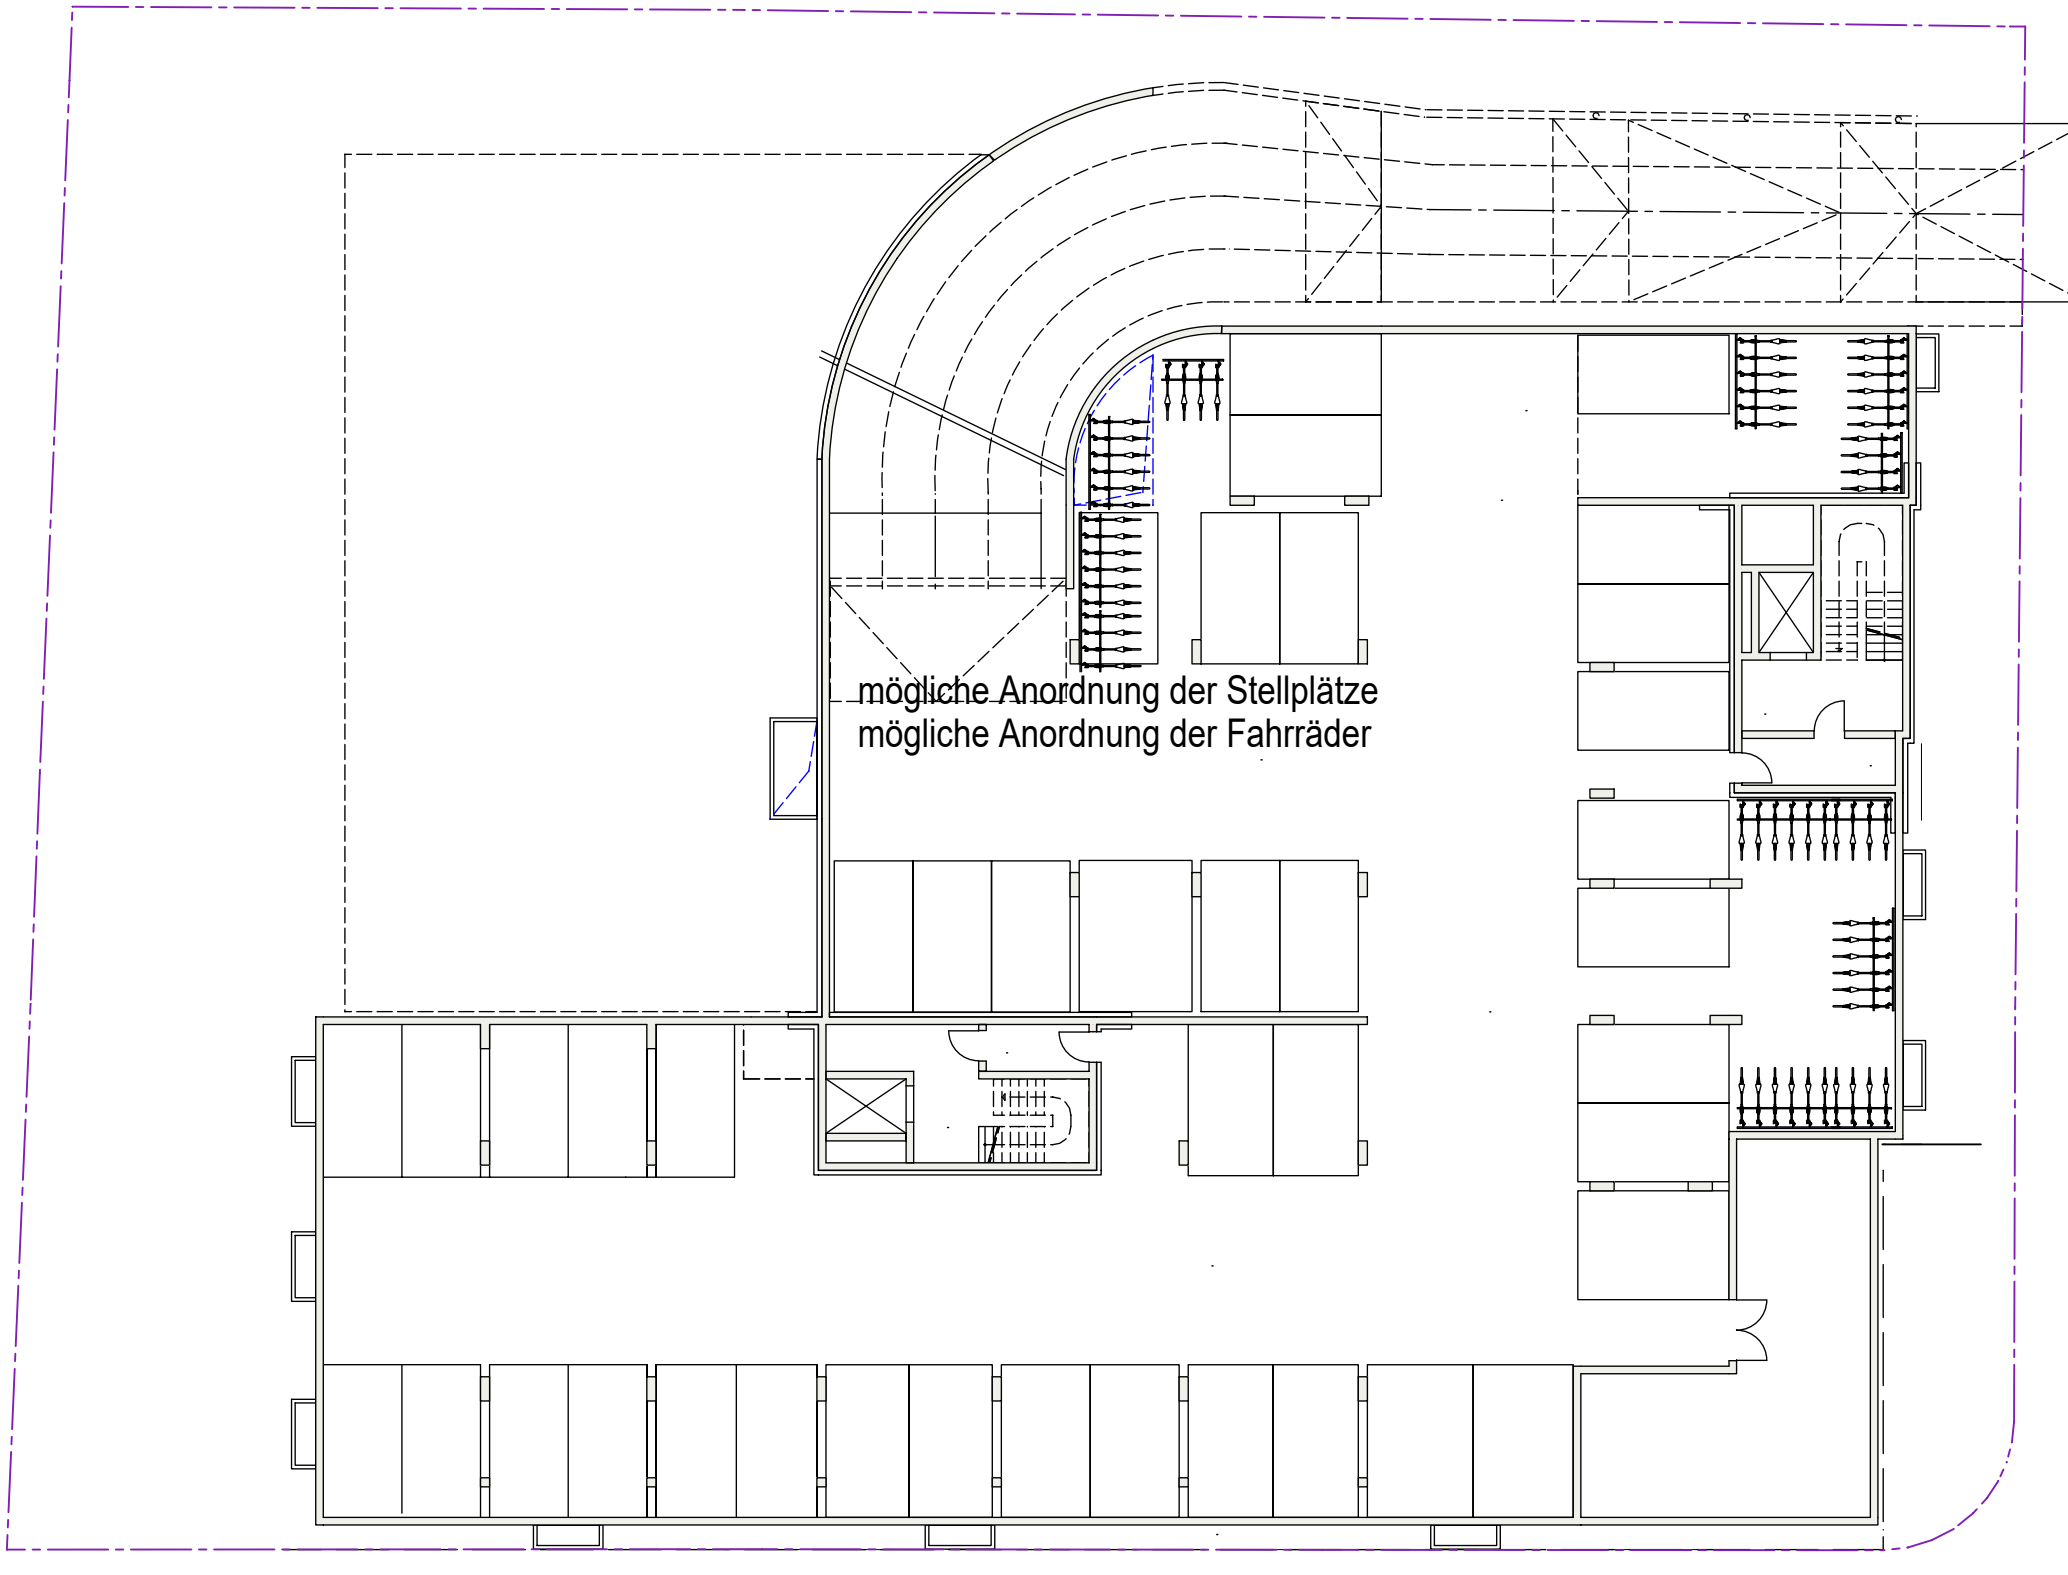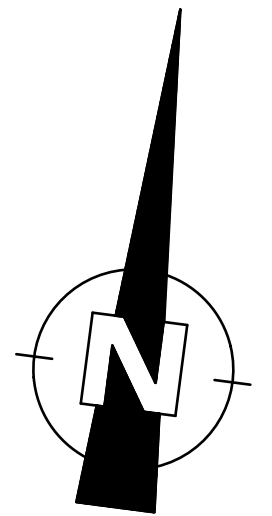


Grundriss Untergeschoss 02 M 1:250

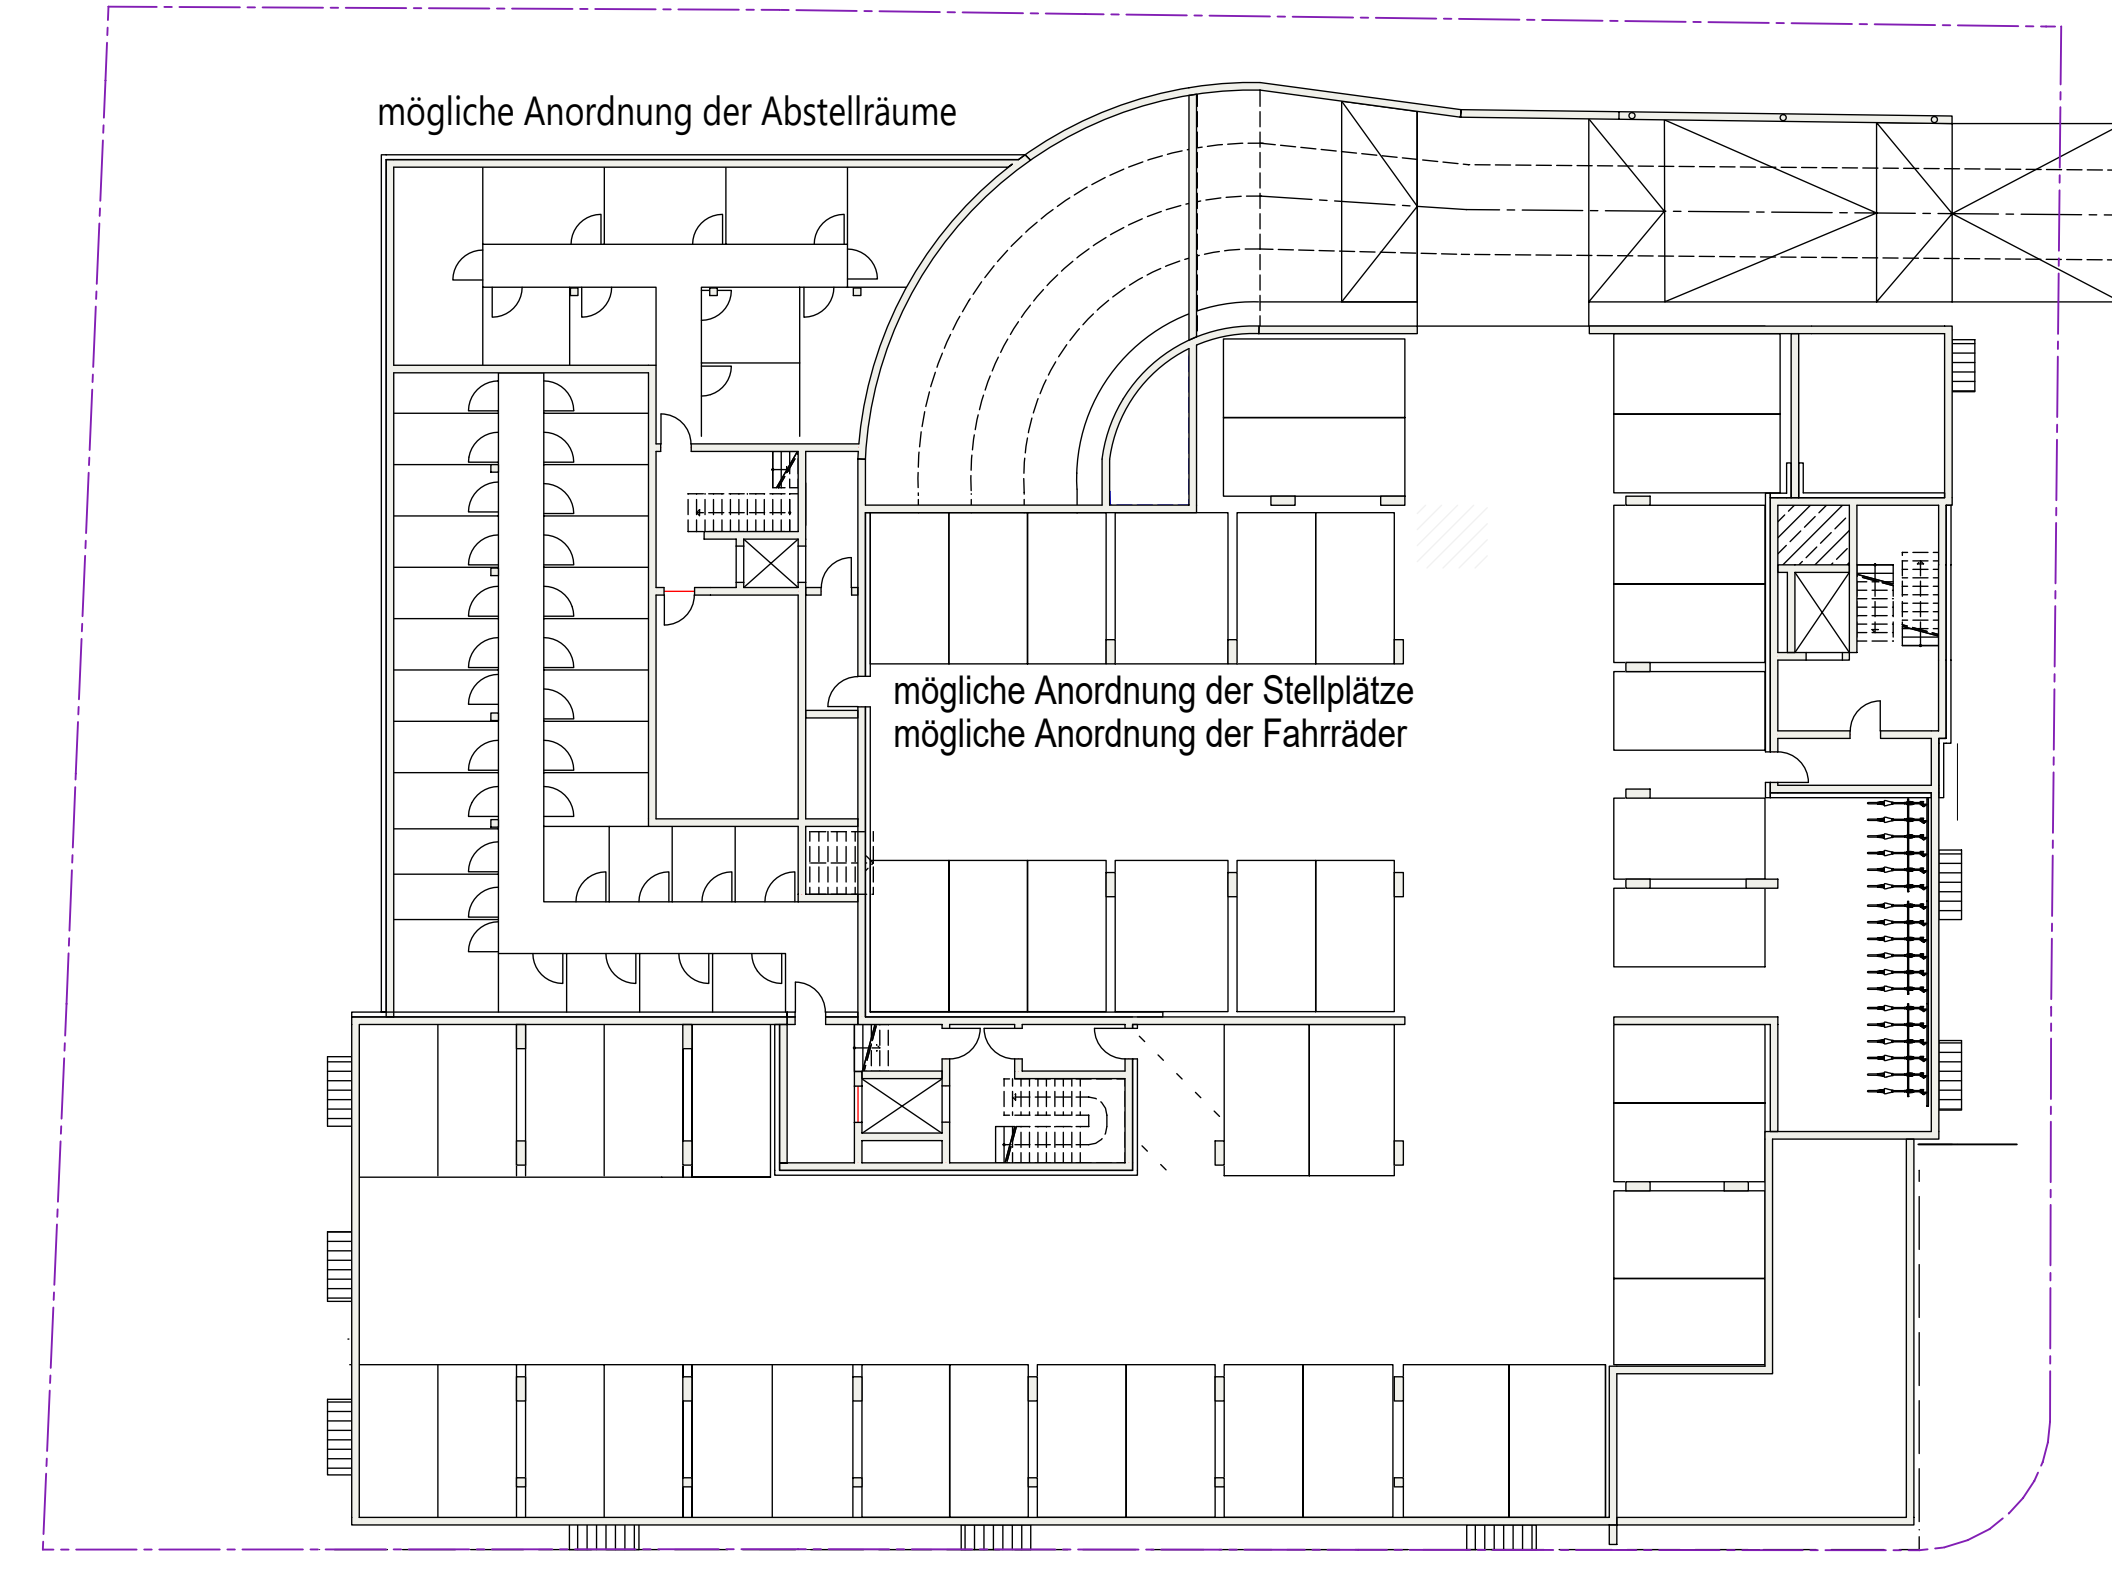


Grundriss Untergeschoss 01/ Garagengescho  M 1:250

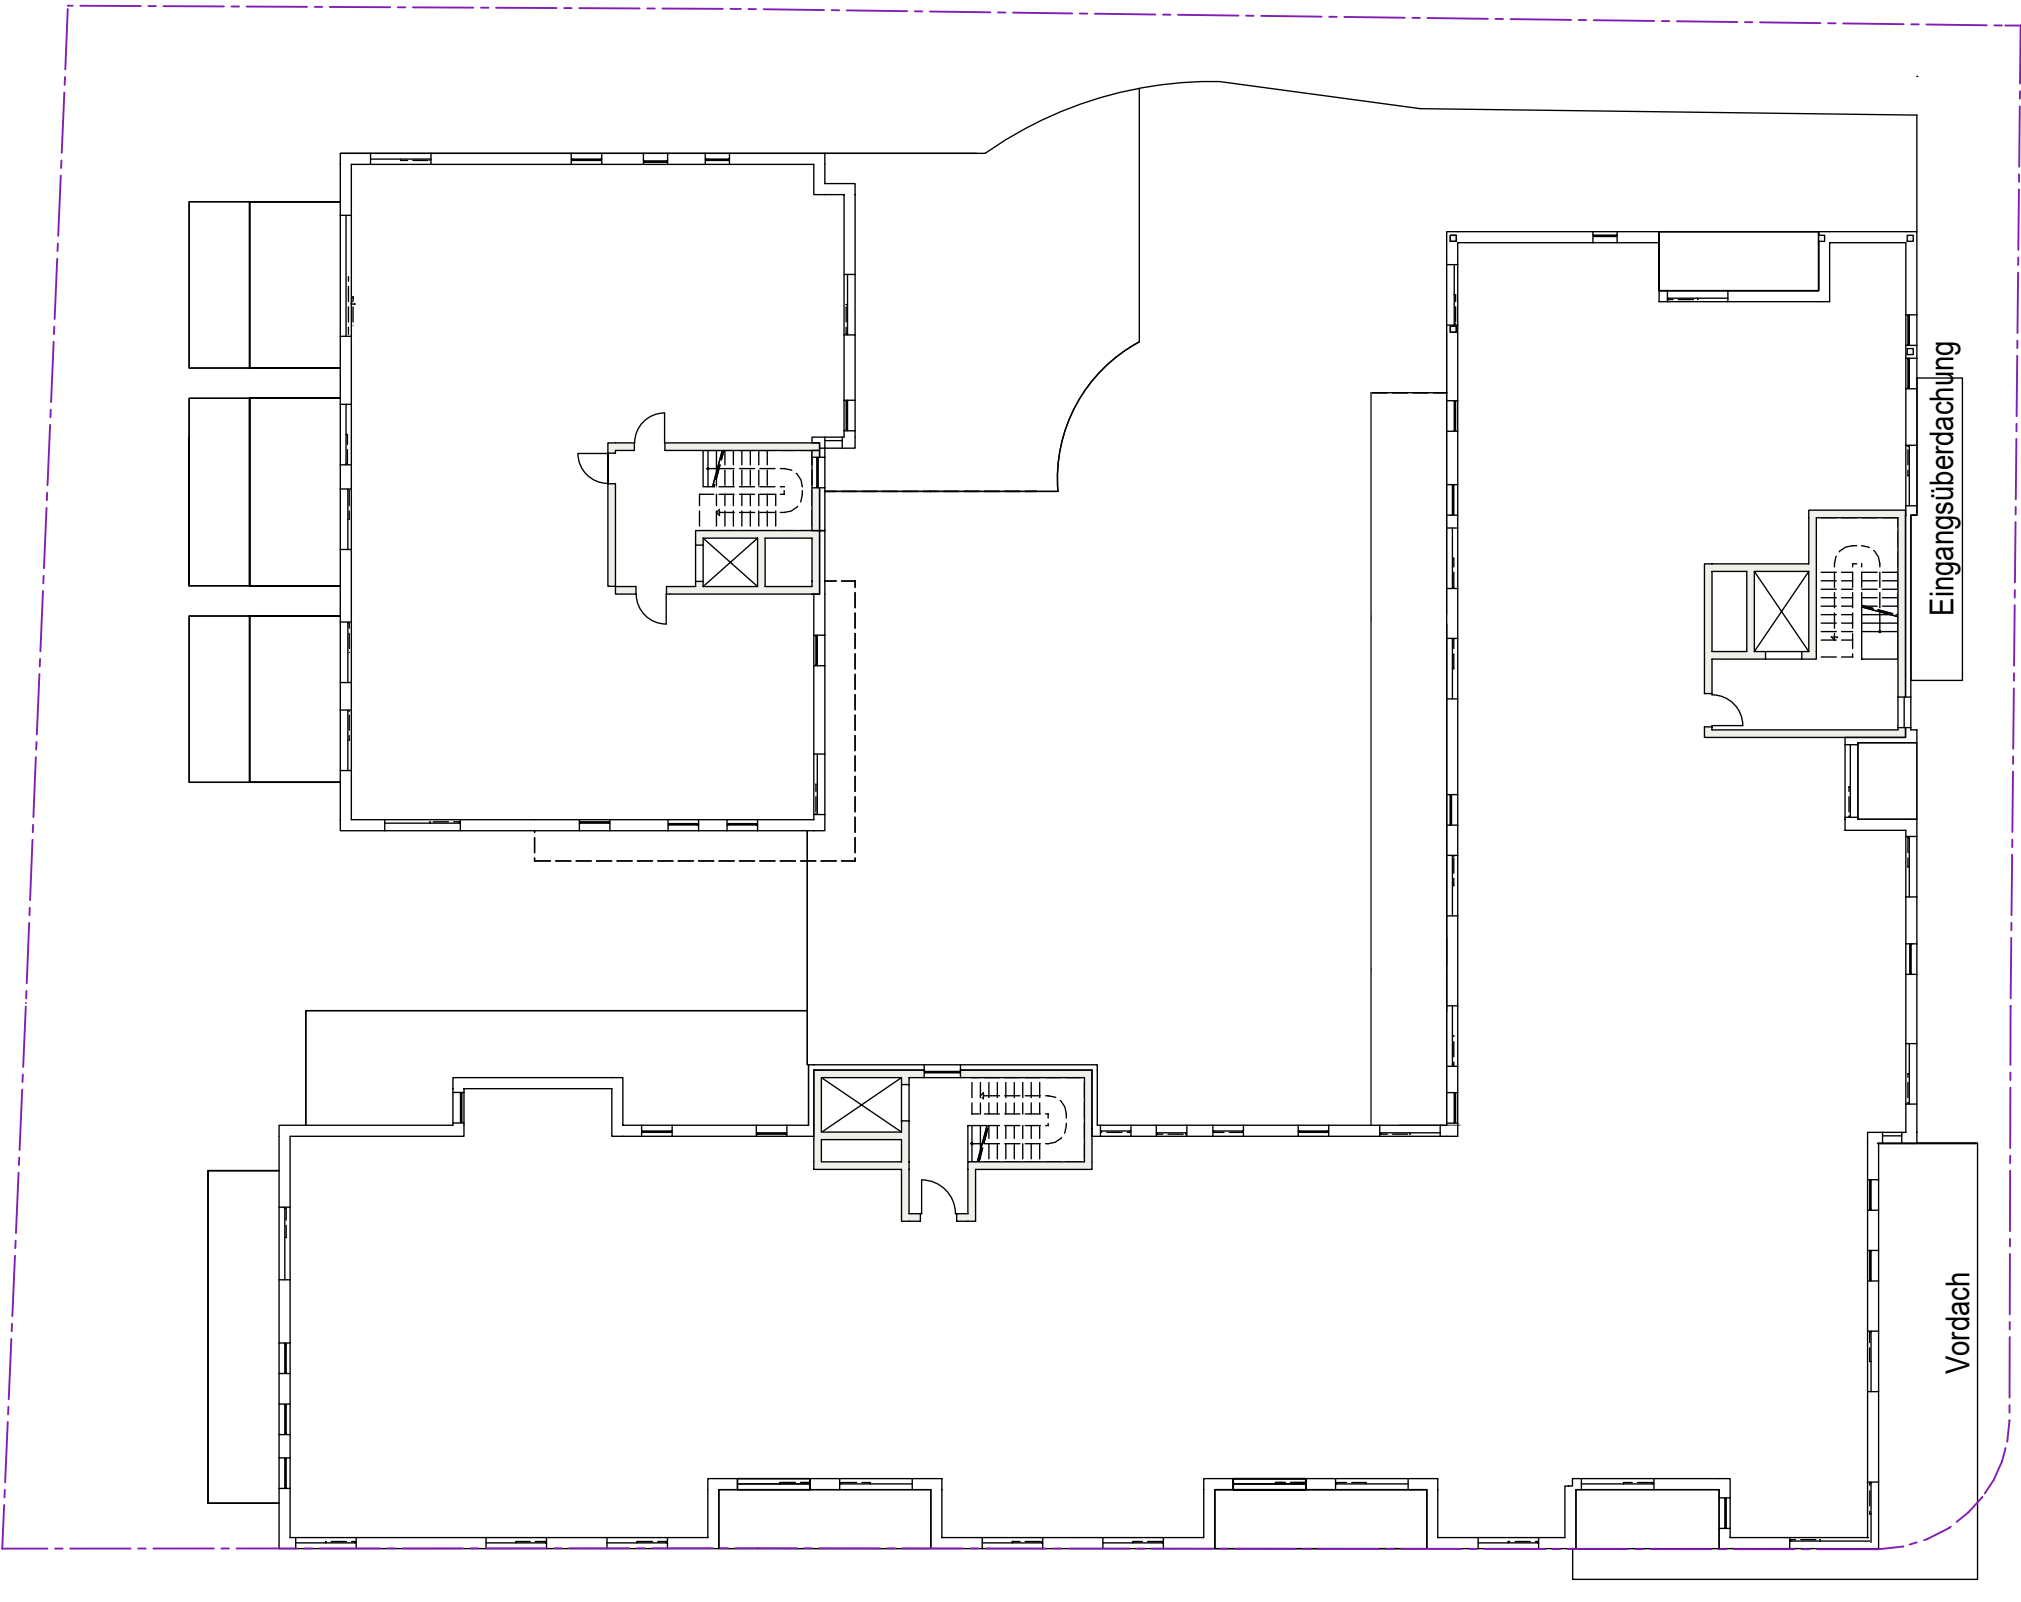


Grundriss 1.Obergeschoss M 1:250

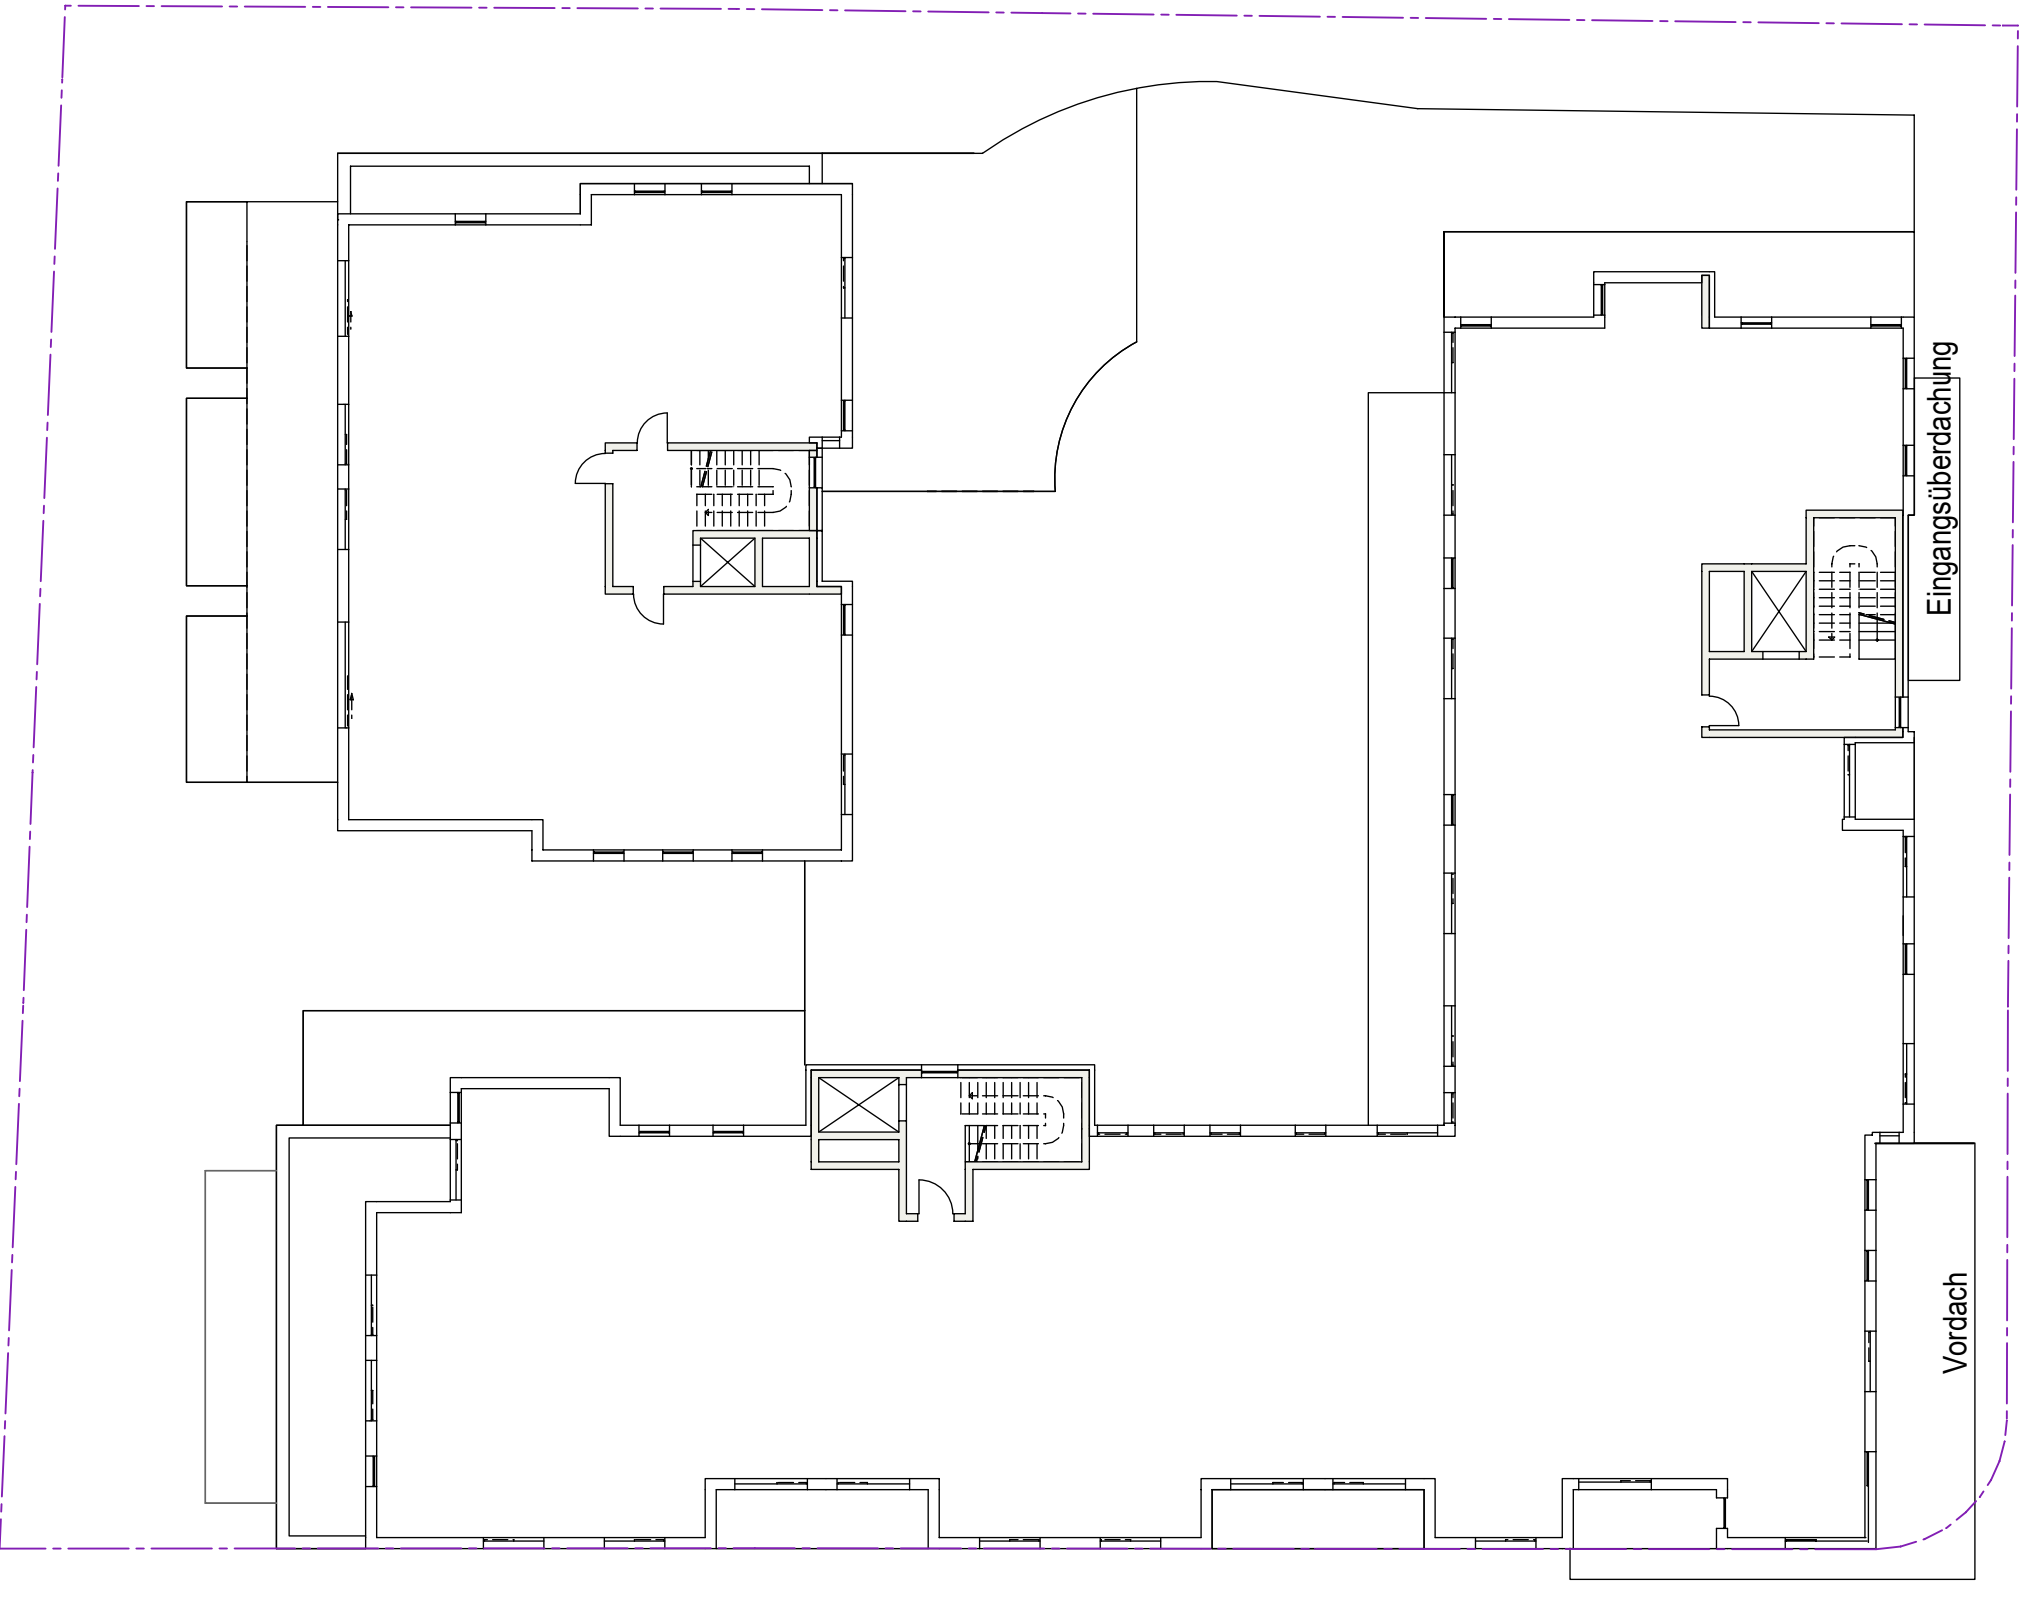

Grundriss 2.Obergeschoss M 1:250

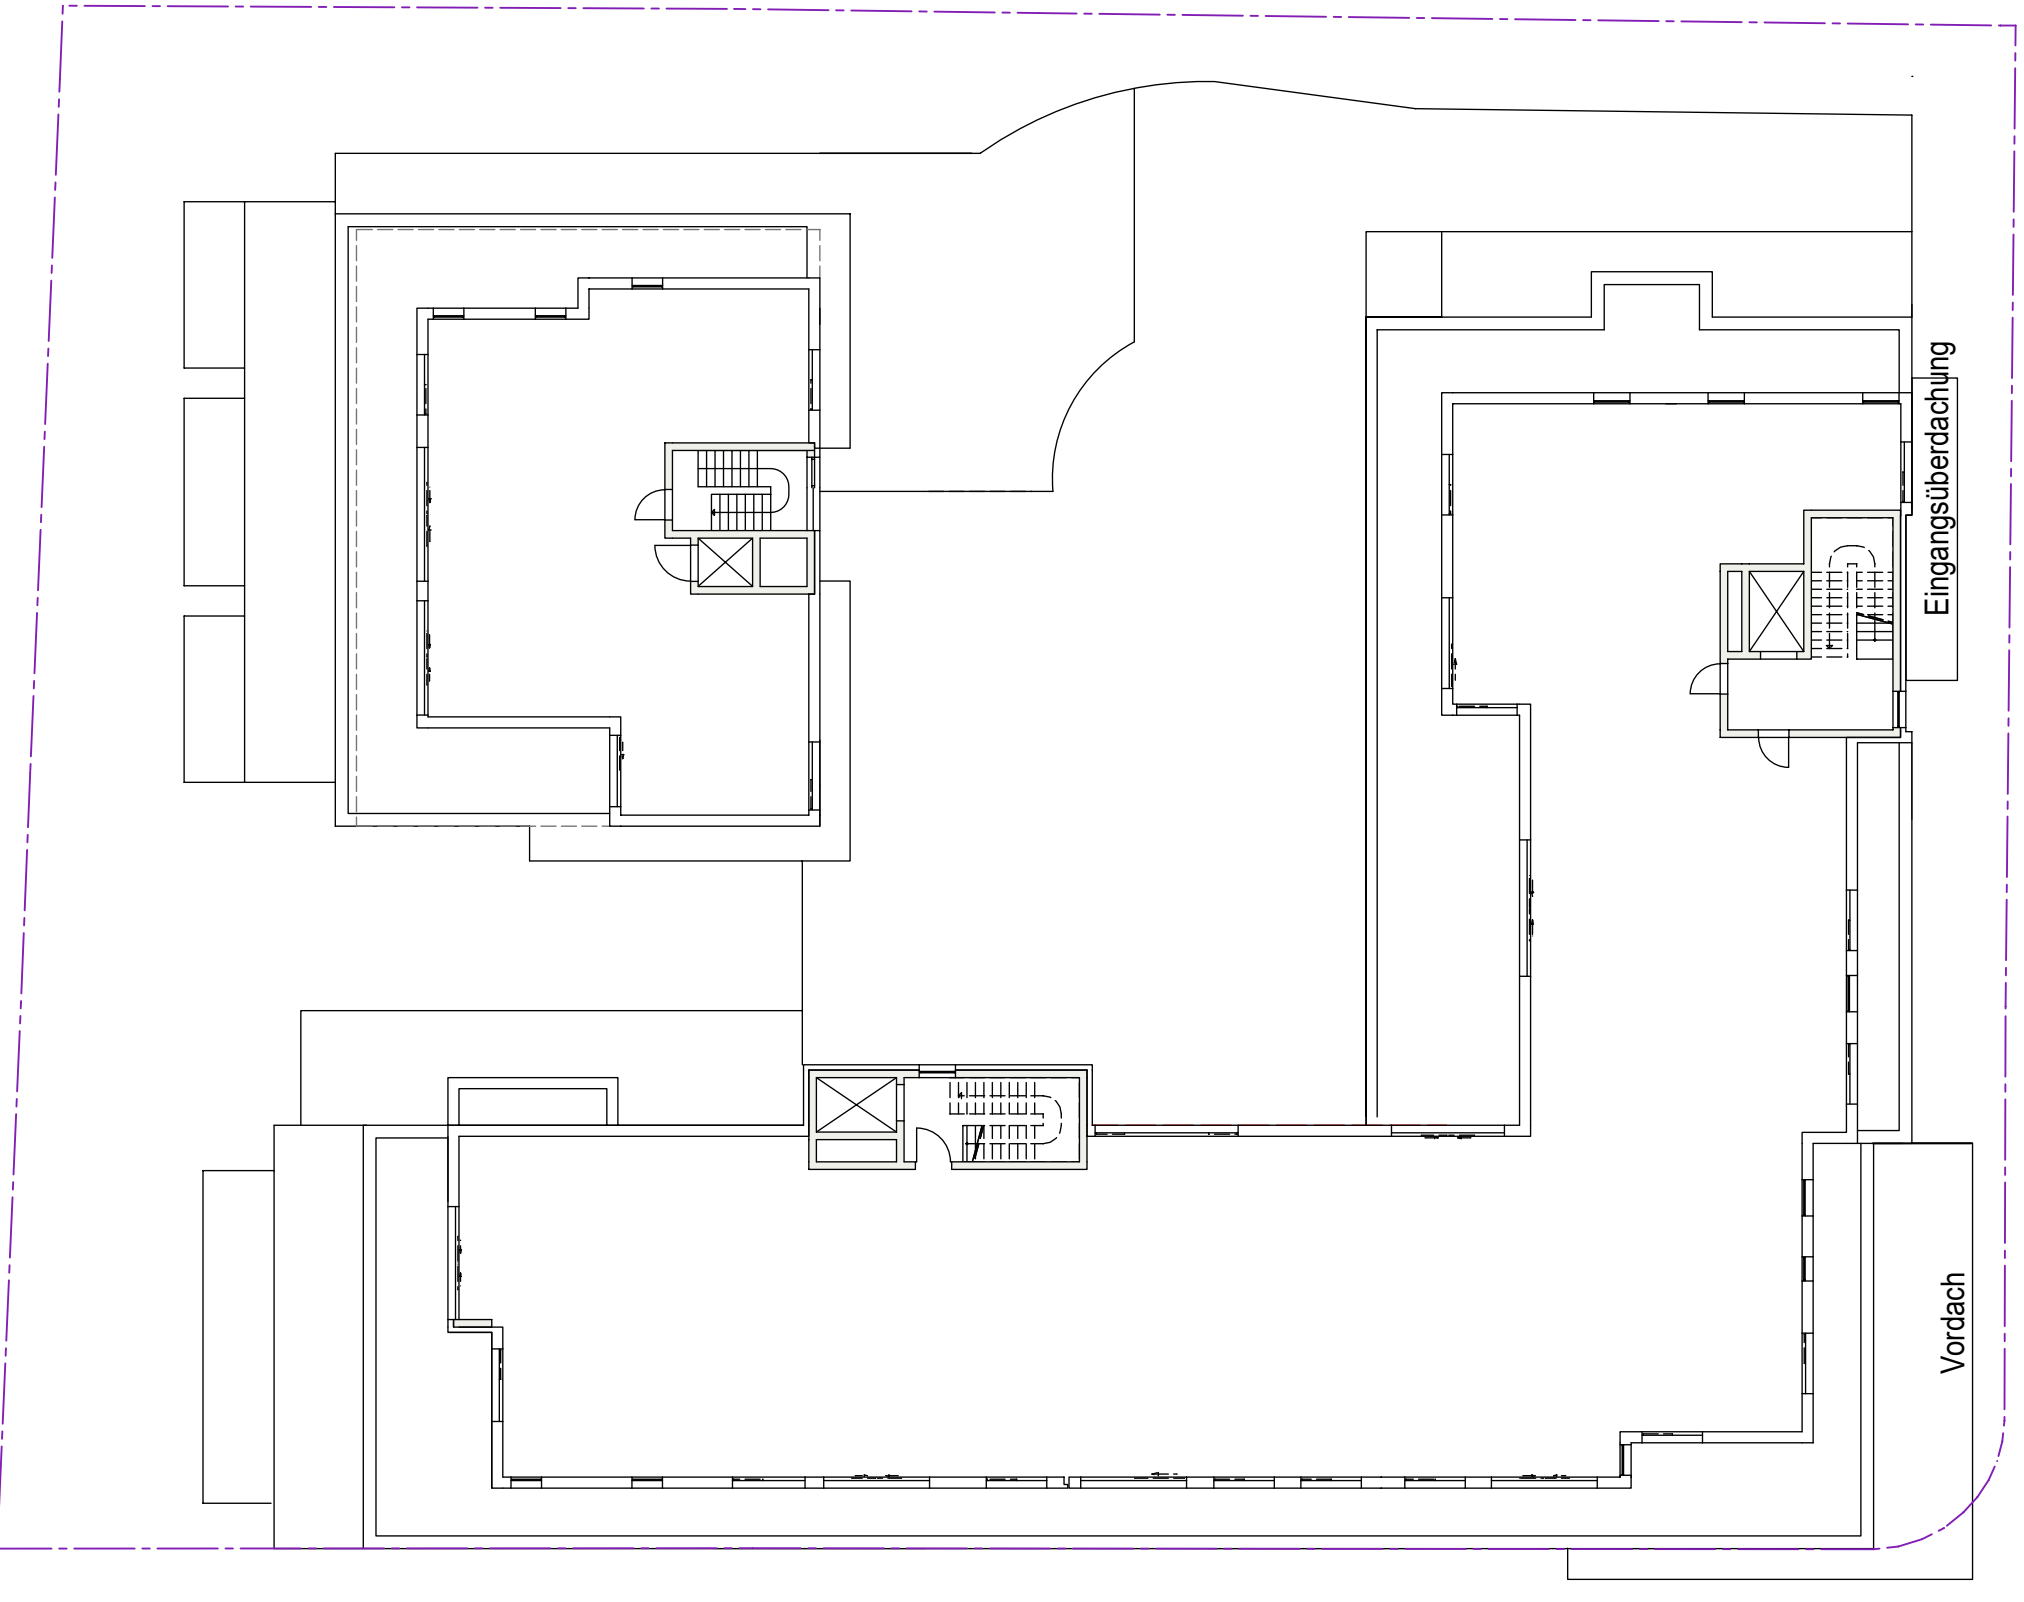

Grundriss 3.Obergeschoss M 1:250

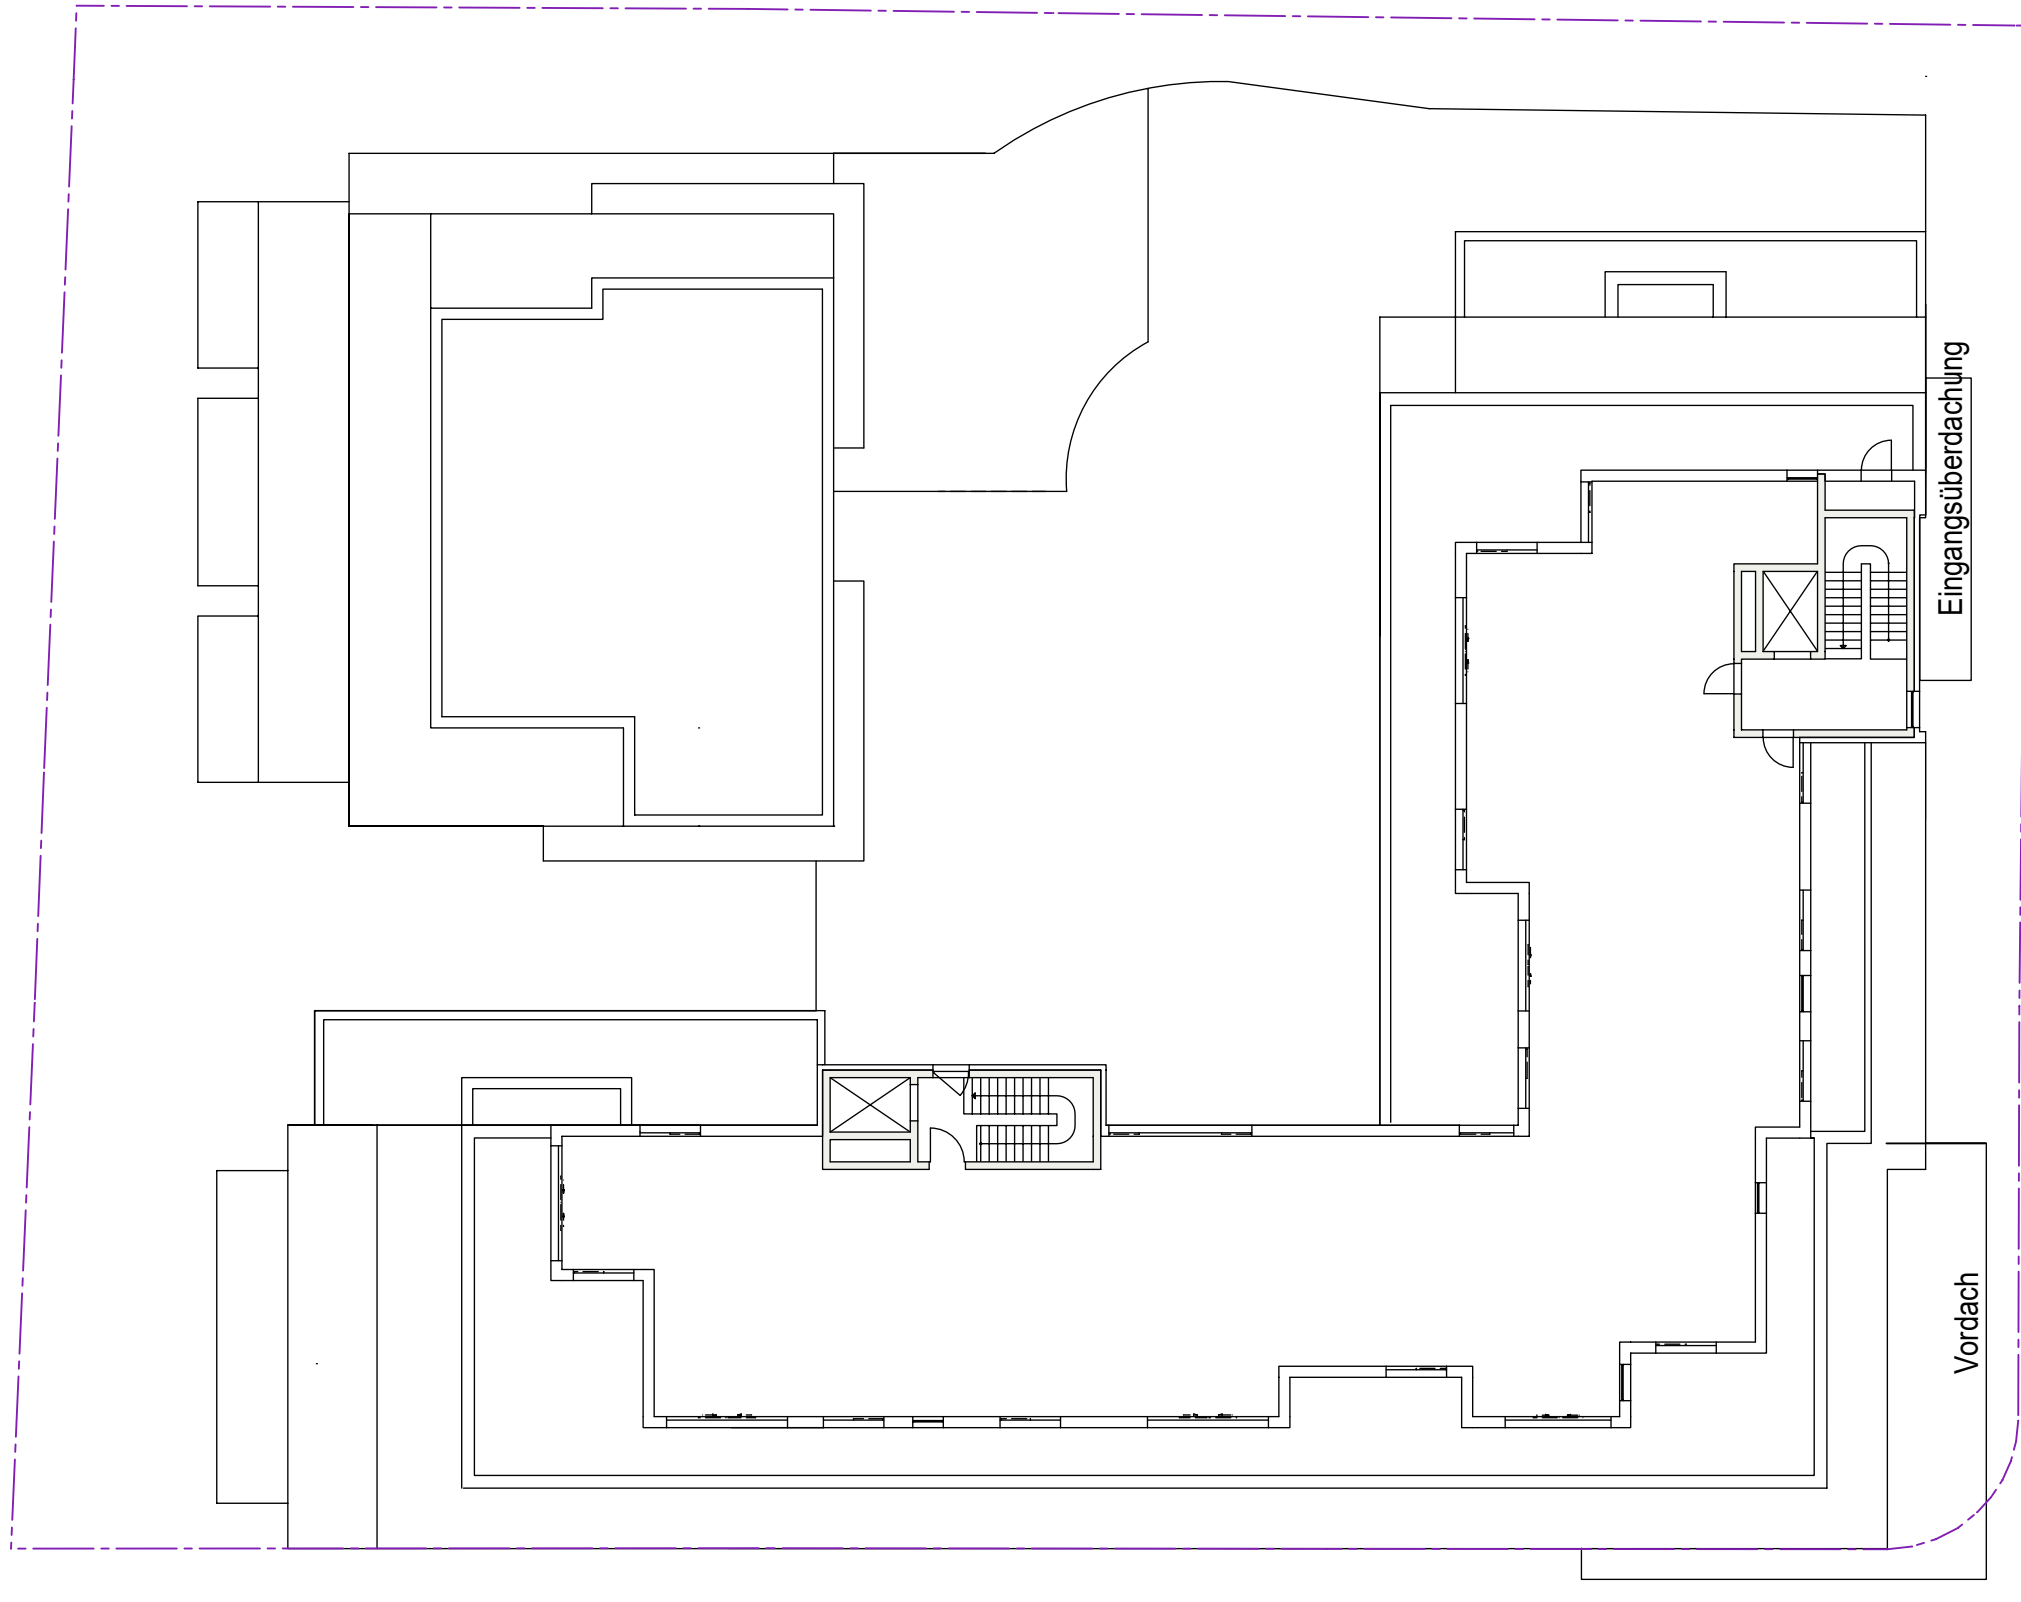

Grundriss 4.Obergeschoss M 1:250