



Abschnitt 2.1 – zwischen Brücke und Stadion TSV 1860 Rosenheim

Querschnitt Station 0+010,66 (Achse Schutzlinie – linkes Ufer) Bohrpfehlwand
M 1 : 100

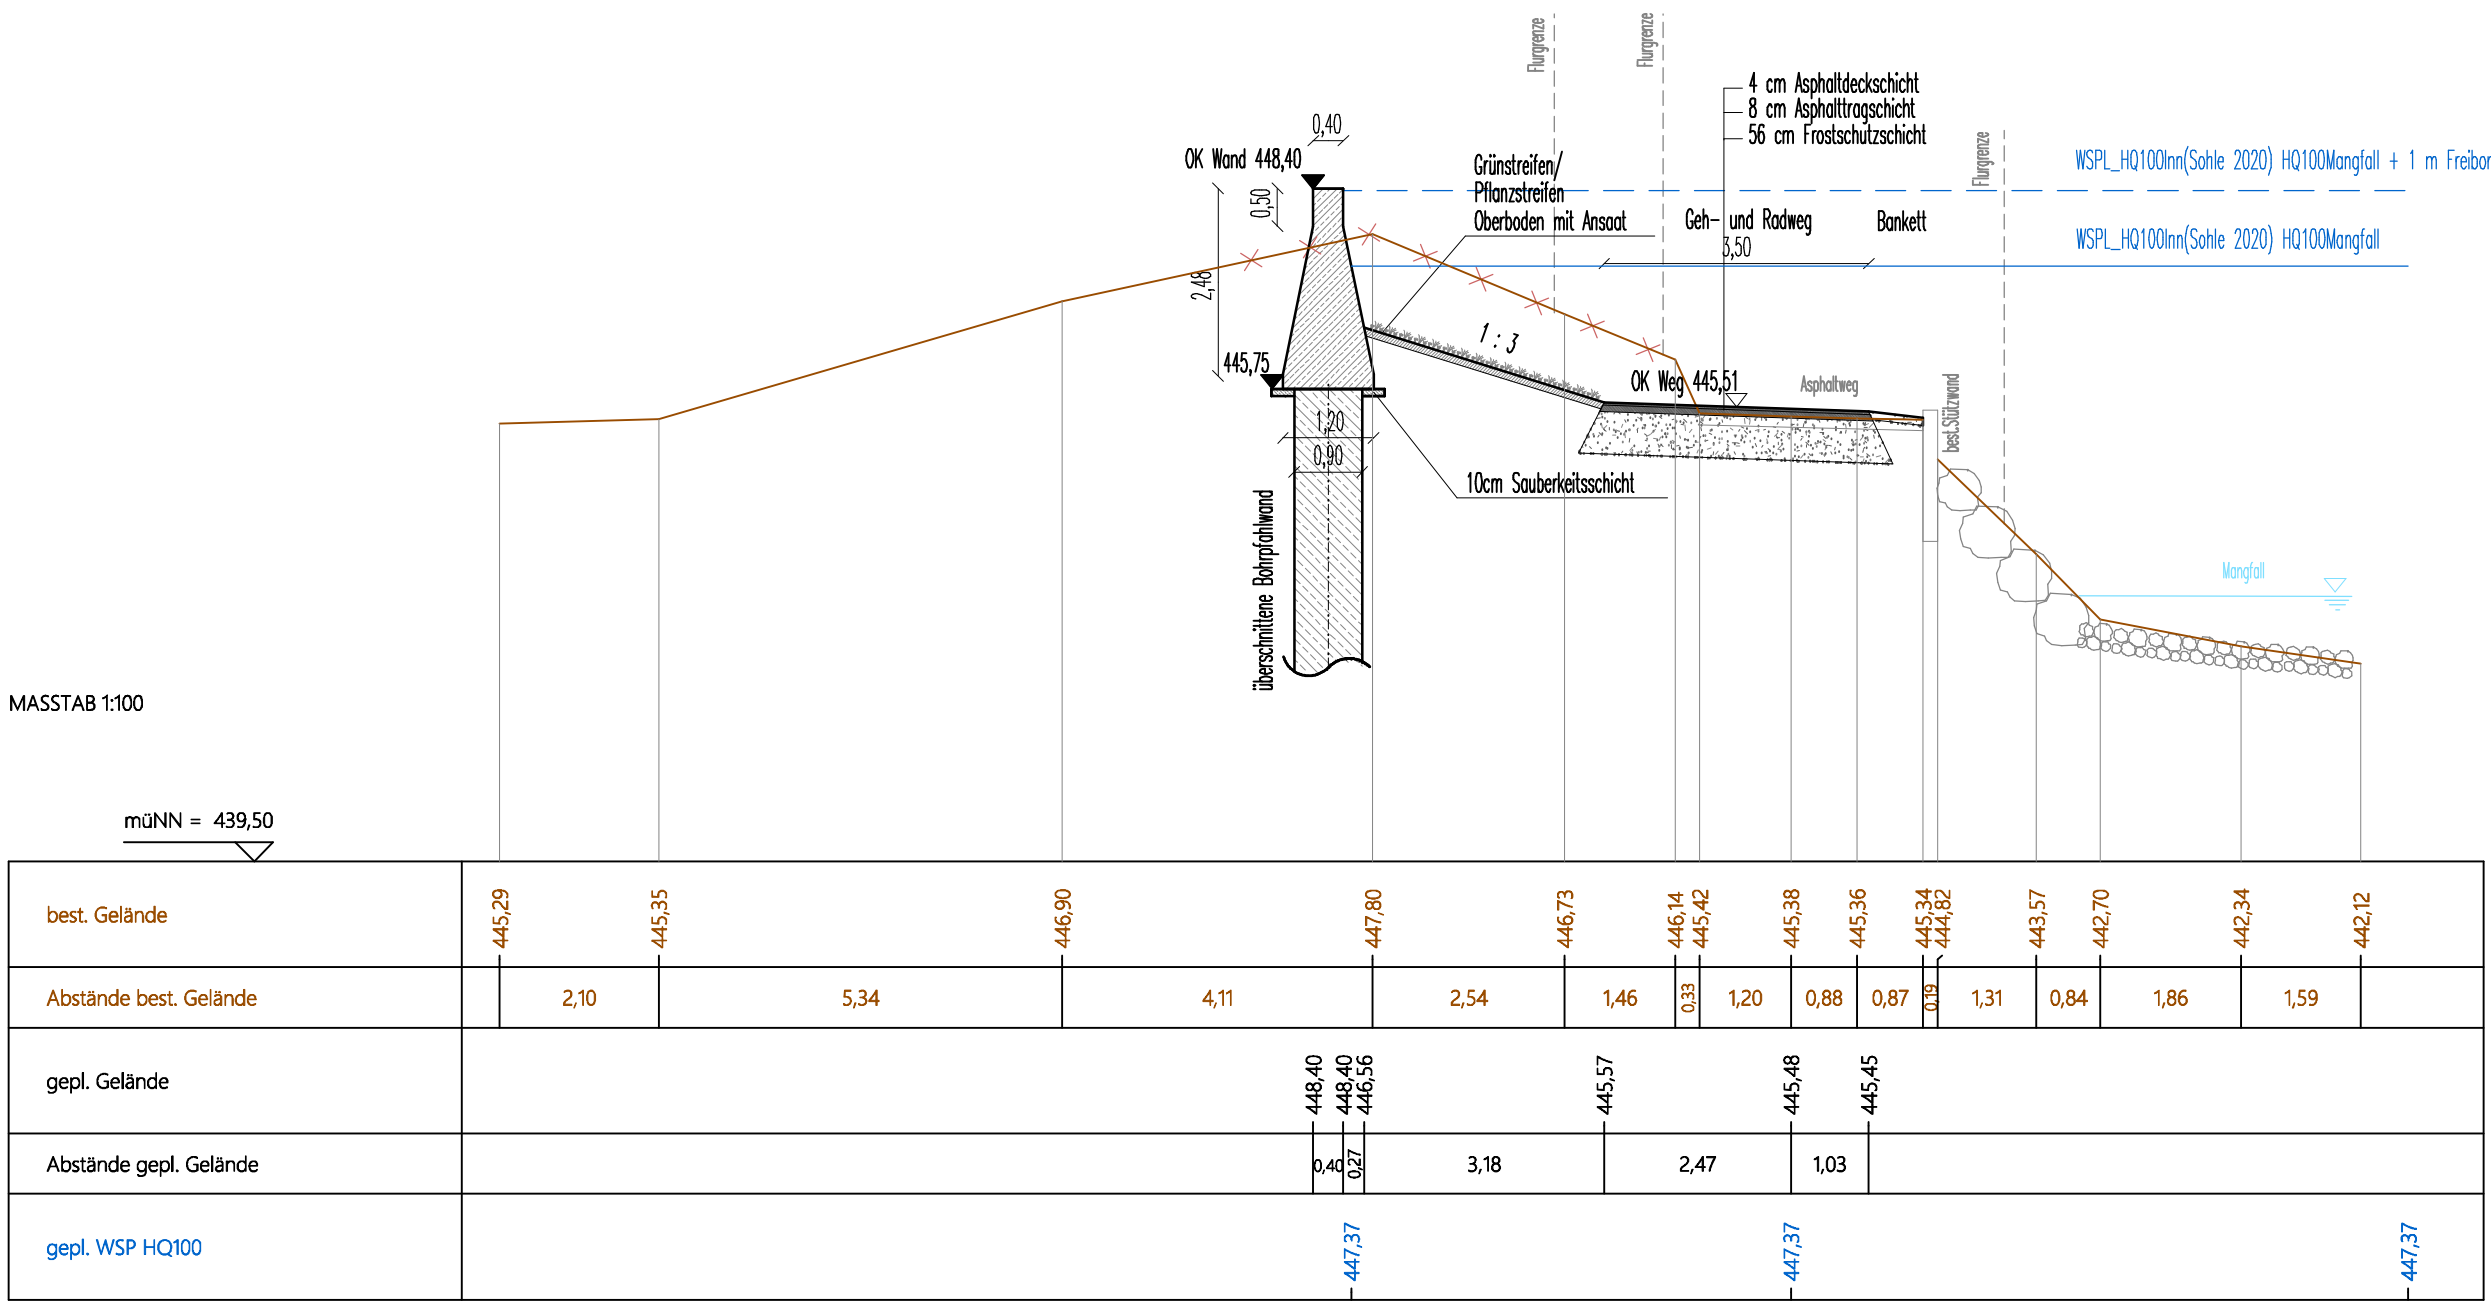


Abschnitt 2.1 Stadion TSV 1860 Rosenheim

Regelquerschnitt 1 – Wand mit Begrünung
M 1 : 100

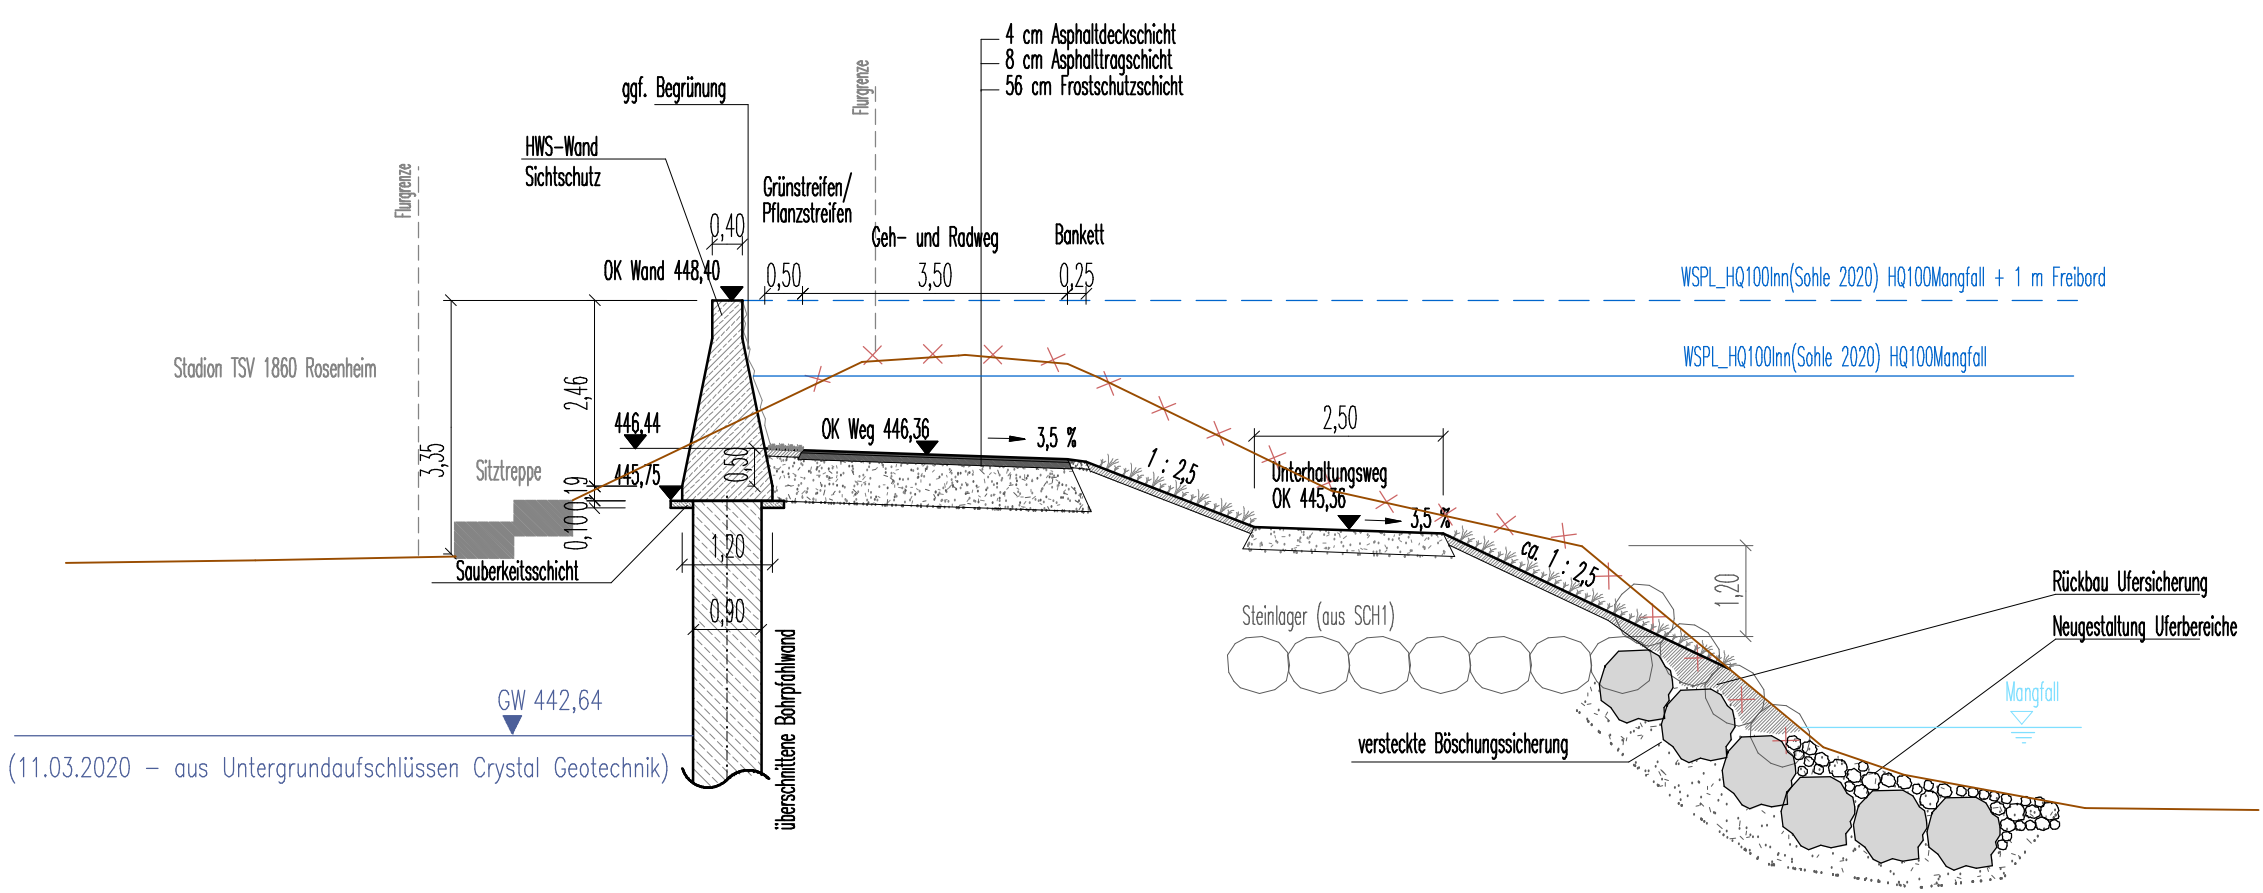


Abschnitt 2.1 Stadion TSV 1860 Rosenheim

Regelquerschnitt 3 – Gaststätte
M 1 : 100

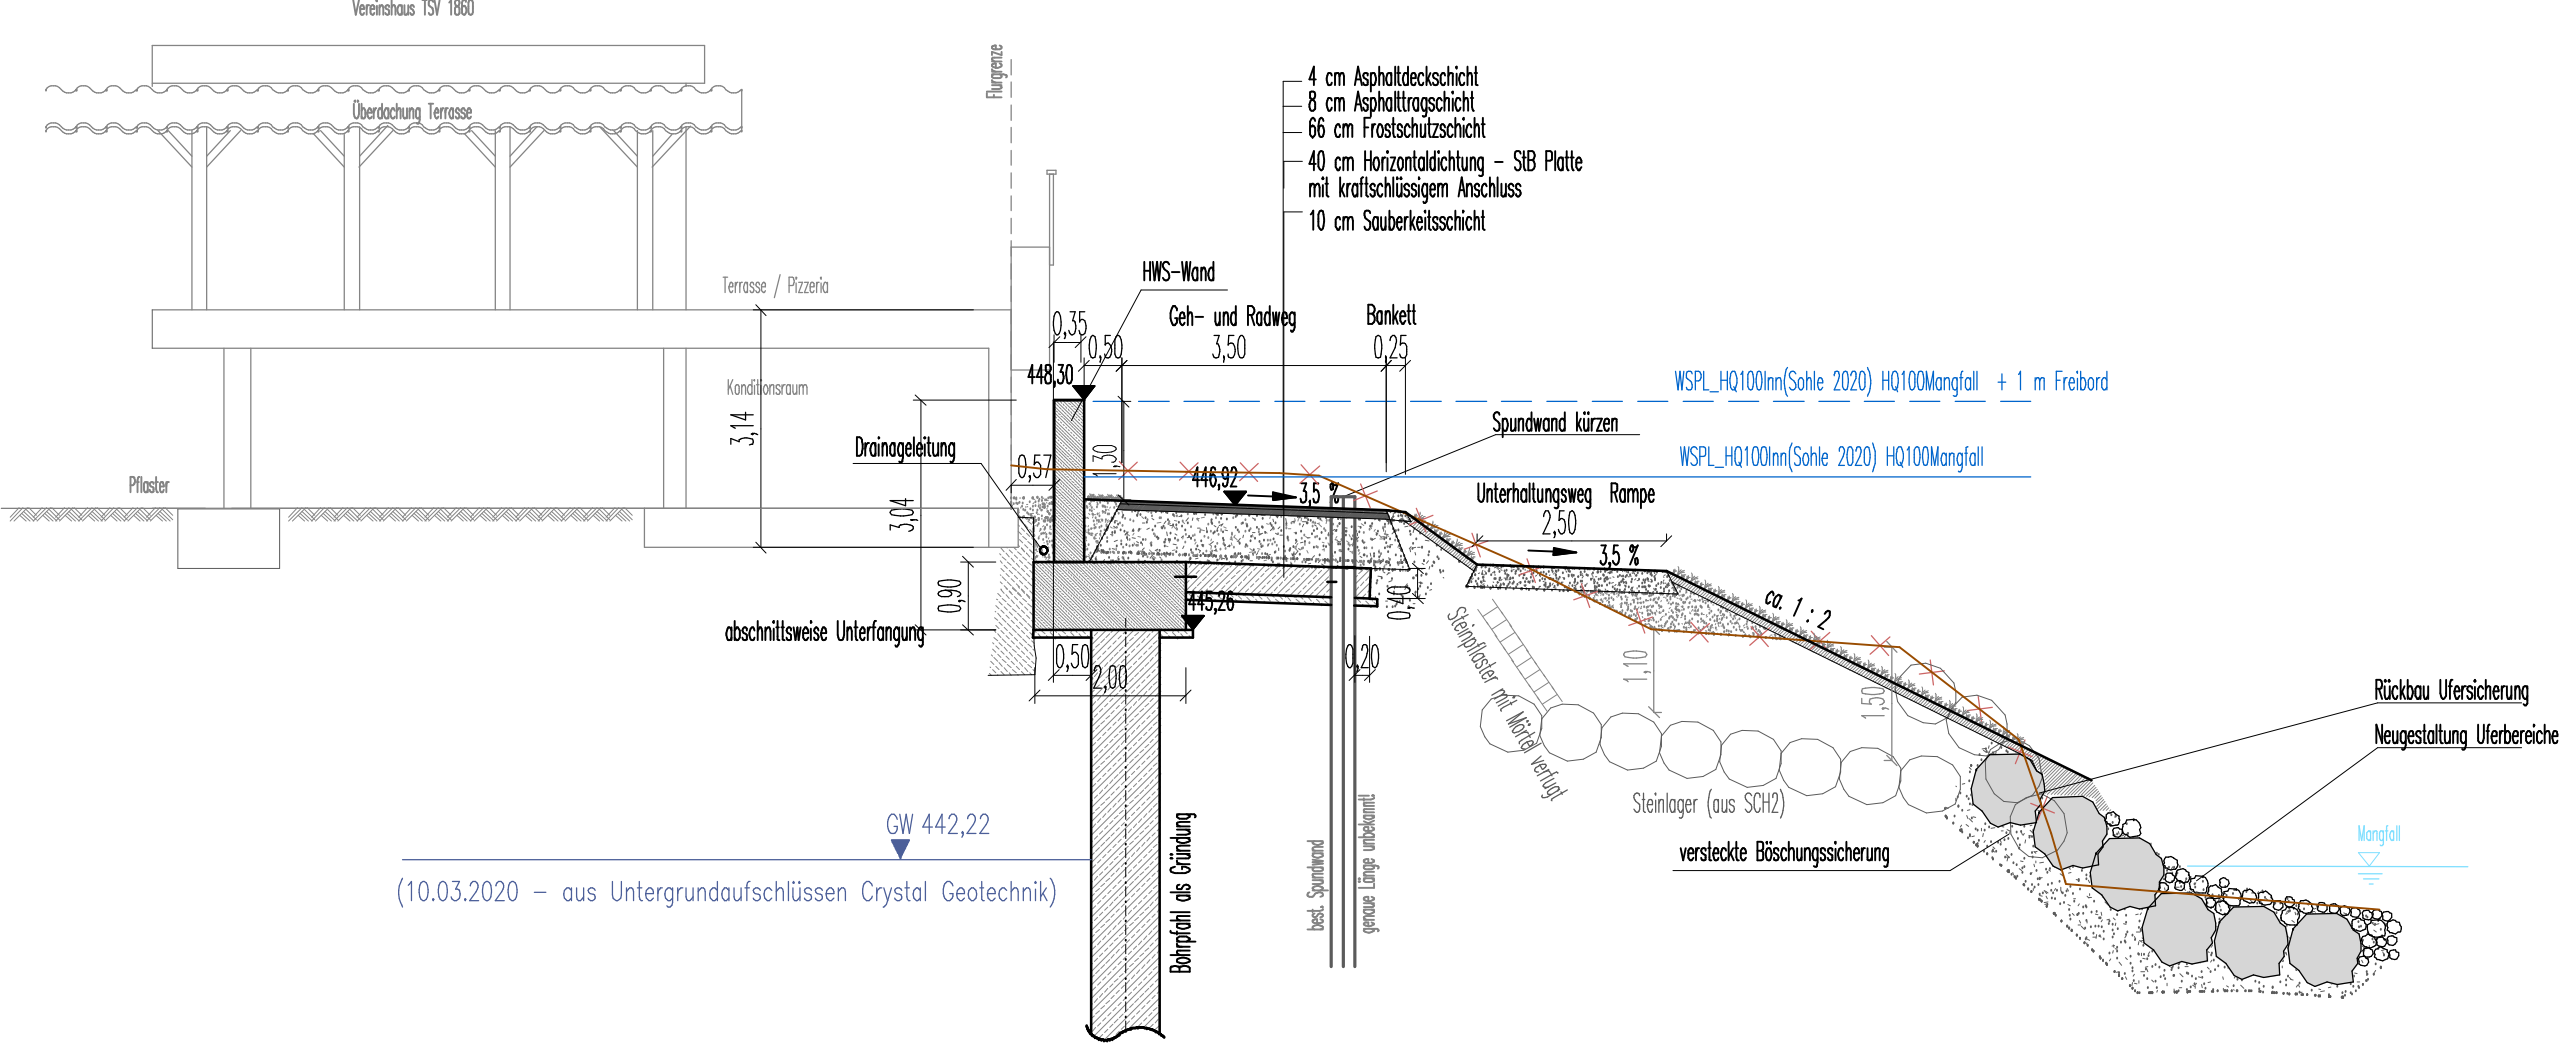

Abschnitt 2.1 Stadion TSV 1860 Rosenheim

Regelquerschnitt 2 – Wand mit Begrünung
M 1 : 100

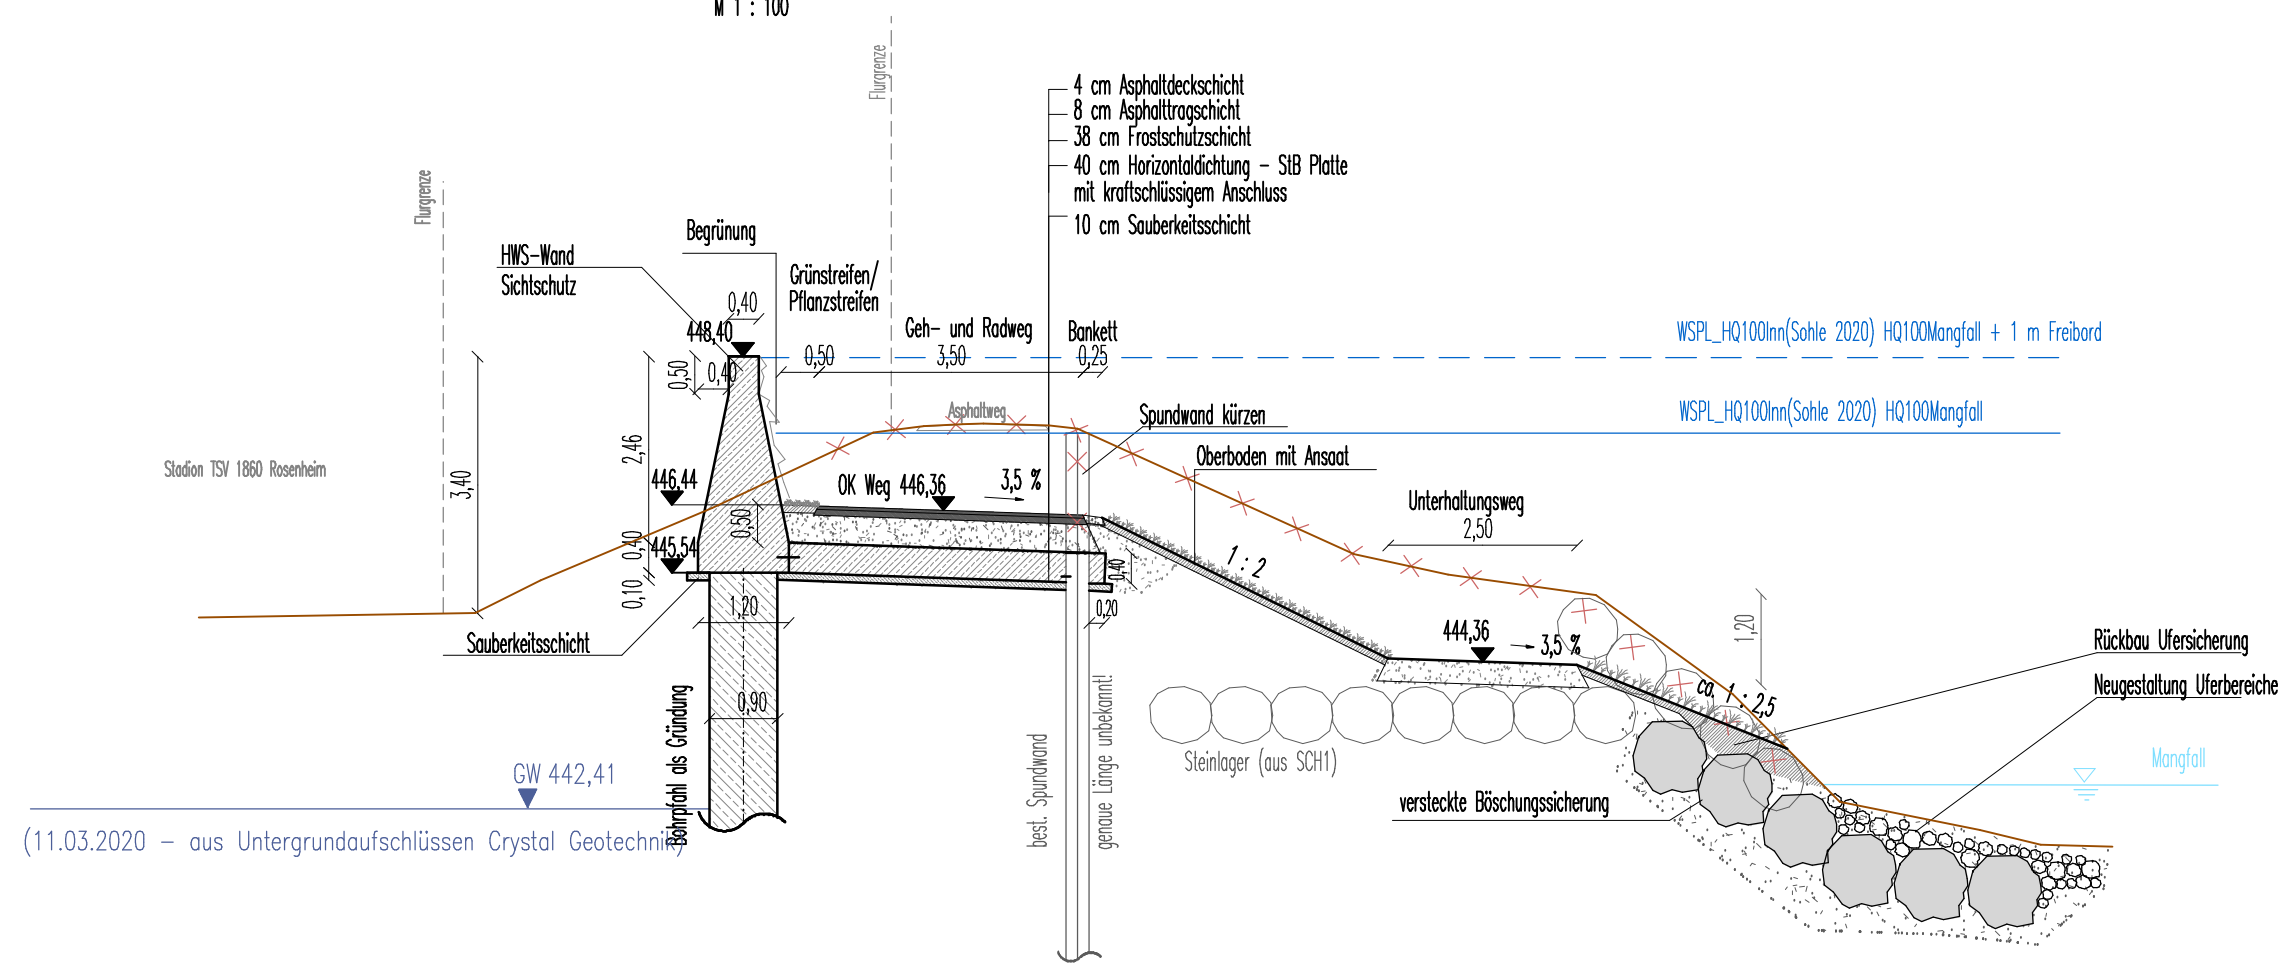

BK2
Ansatzpunkt: 447.39

0.00m	A	Ads
0.03m	A	Ads
0.09m	A	Ads
0.90m	A	A(U,g*,s,x)
1.10m	A	A(U,g-g*,s)
	A	A(G,s*,x)
2.50m	■	U,fs-fs*
3.00m	■	fs,u*
3.30m	■	fs-mS,gs,g,u'
4.60m	■	
	■	G,s-s*
7.30m	■	
8.00m	■	U/T
Endtiefe	■	


Hochwert bzw. x

KOORDINATENSYSTEM:
ETRS89 UTM
ZONE 32

HÖHENSYSTEM:
DHHN2016 (Status 170)
[m ü. NHN]

Rechtswert bzw. y

Genehmigungsplanung

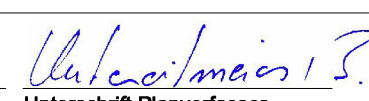Index	Bemerkung	geänd. am	Name	gepr. am	Name
Vorhaben:	Staatliche Wasserwirtschaft - Gewässer I. Ordnung, Mangfall, Fkm 1+535 - 0+790, Eisenbahnbrücke bis Schwimmbadsteg, HWS Rosenheim BA 11.1		Anlage:	4.4	
Vorhabensträger:	Freistaat Bayern, vertreten durch das WWA Rosenheim		Plan-Nr.:	E-QS-6.4	
Landkreis:	Rosenheim		Schutzvermerk/Dateiname:	19044-01	
Stadt:	Rosenheim				
Vorhabenskennzeichen (BayIFS):					
Maßstab:	(Regel-)querschnitte Abschnitt 2.1		entw.	13.06.2025	BU
1 : 100			gez.	13.06.2025	AH
			gepr.	13.06.2025	BU
	aquasoli® Ingenieurbüro		Wasserwirtschaftsamt Rosenheim		
Planverfasser			Vorhabensträger		
13.06.2025	Unterschrift Planverfasser		13.06.2025	gez. Dr.-Ing. Hafner	
Datum			Datum	Unterschrift Vorhabensträger	
Dieser Plan ist urheberrechtlich geschützt. Bei Weiterleitung ist >aquasoli< als Urheber zu vermerken.					0,43 m²