



Abschnitt 2.2 David-Eisenmann-Straße

Querschnitt Station 0+224,40 – Querung Hochspannungsleitung
M 1 : 100

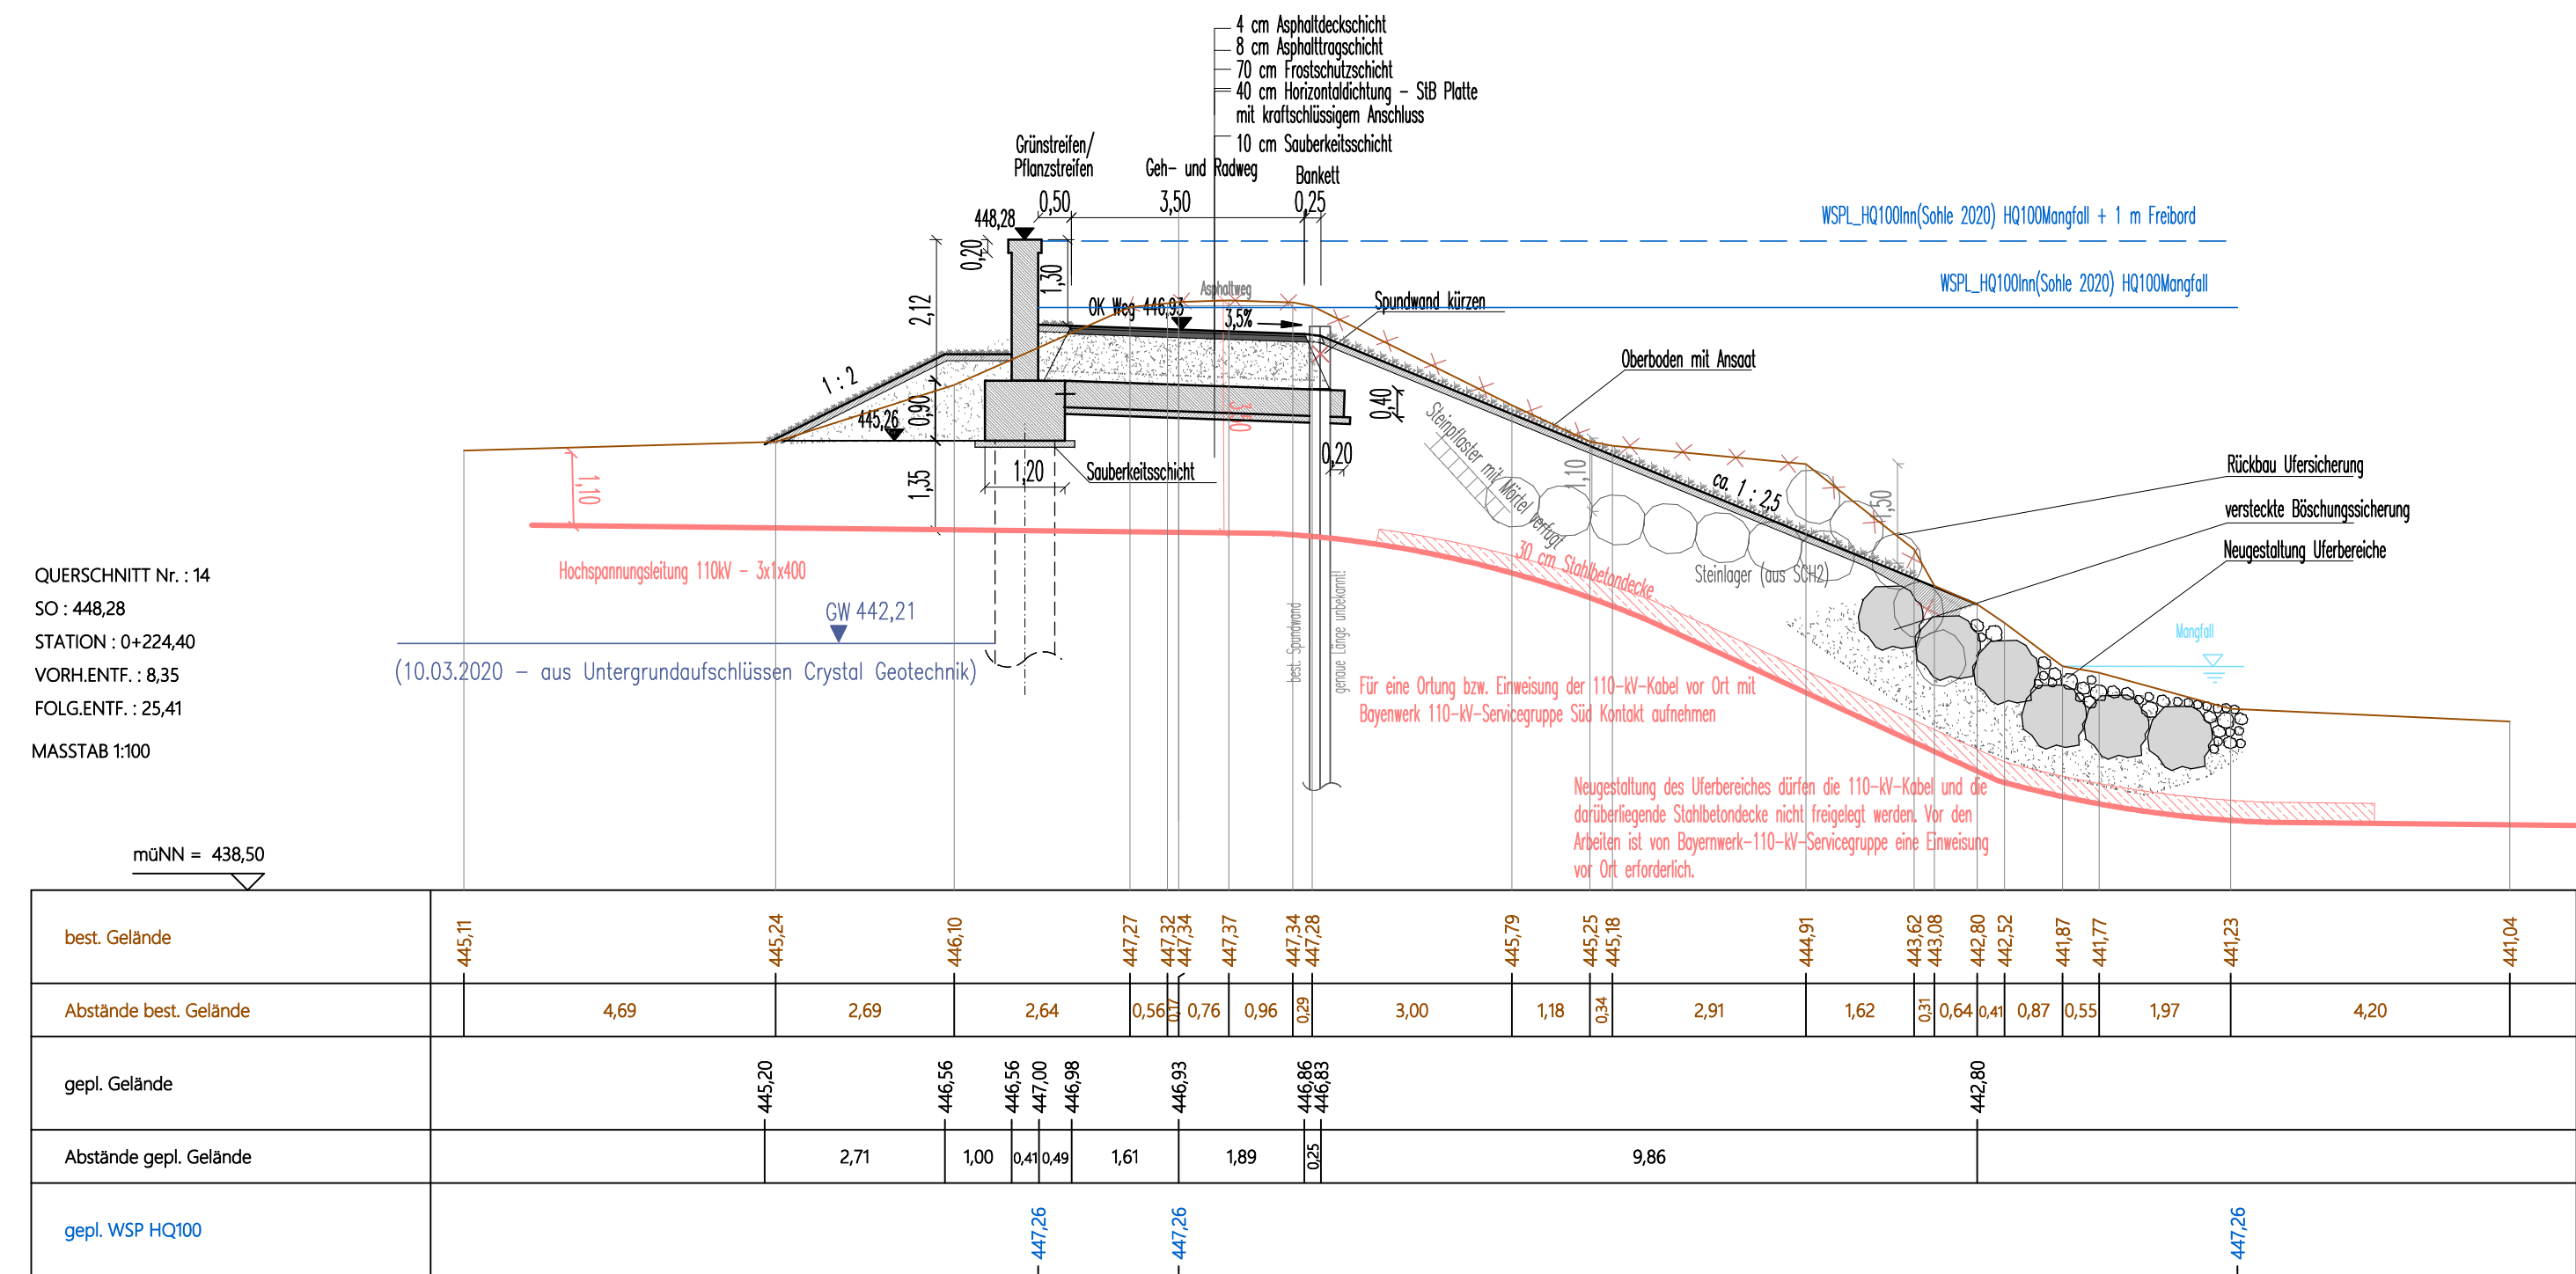


Abschnitt 2.2 David-Eisenmann-Straße

Regelquerschnitt 4 Kopfbalken
M 1 : 100

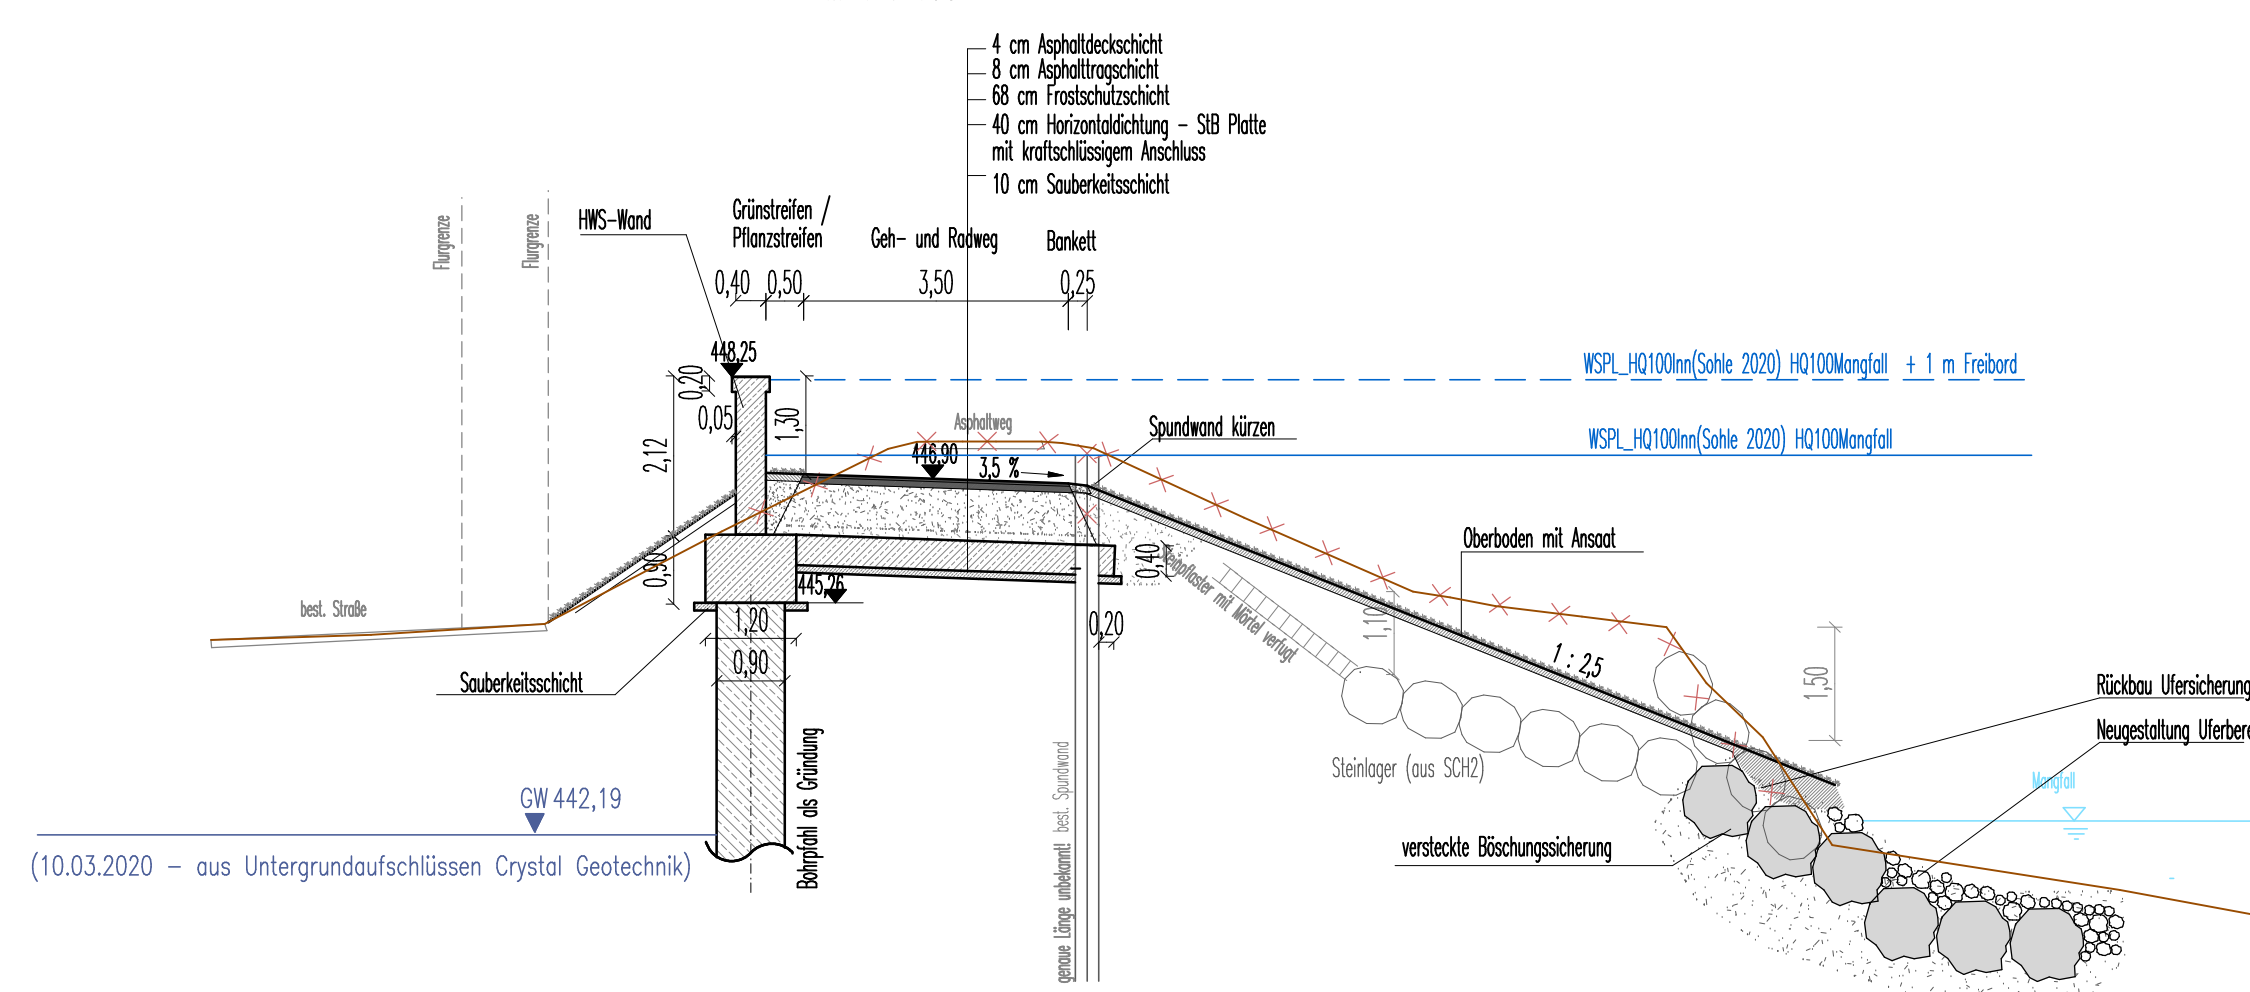


Abschnitt 2.3: Trainingsplatz TSV 1860-Rosenheim

Regelquerschnitt 5 Kopfbalken + Rampe
M 1 : 100

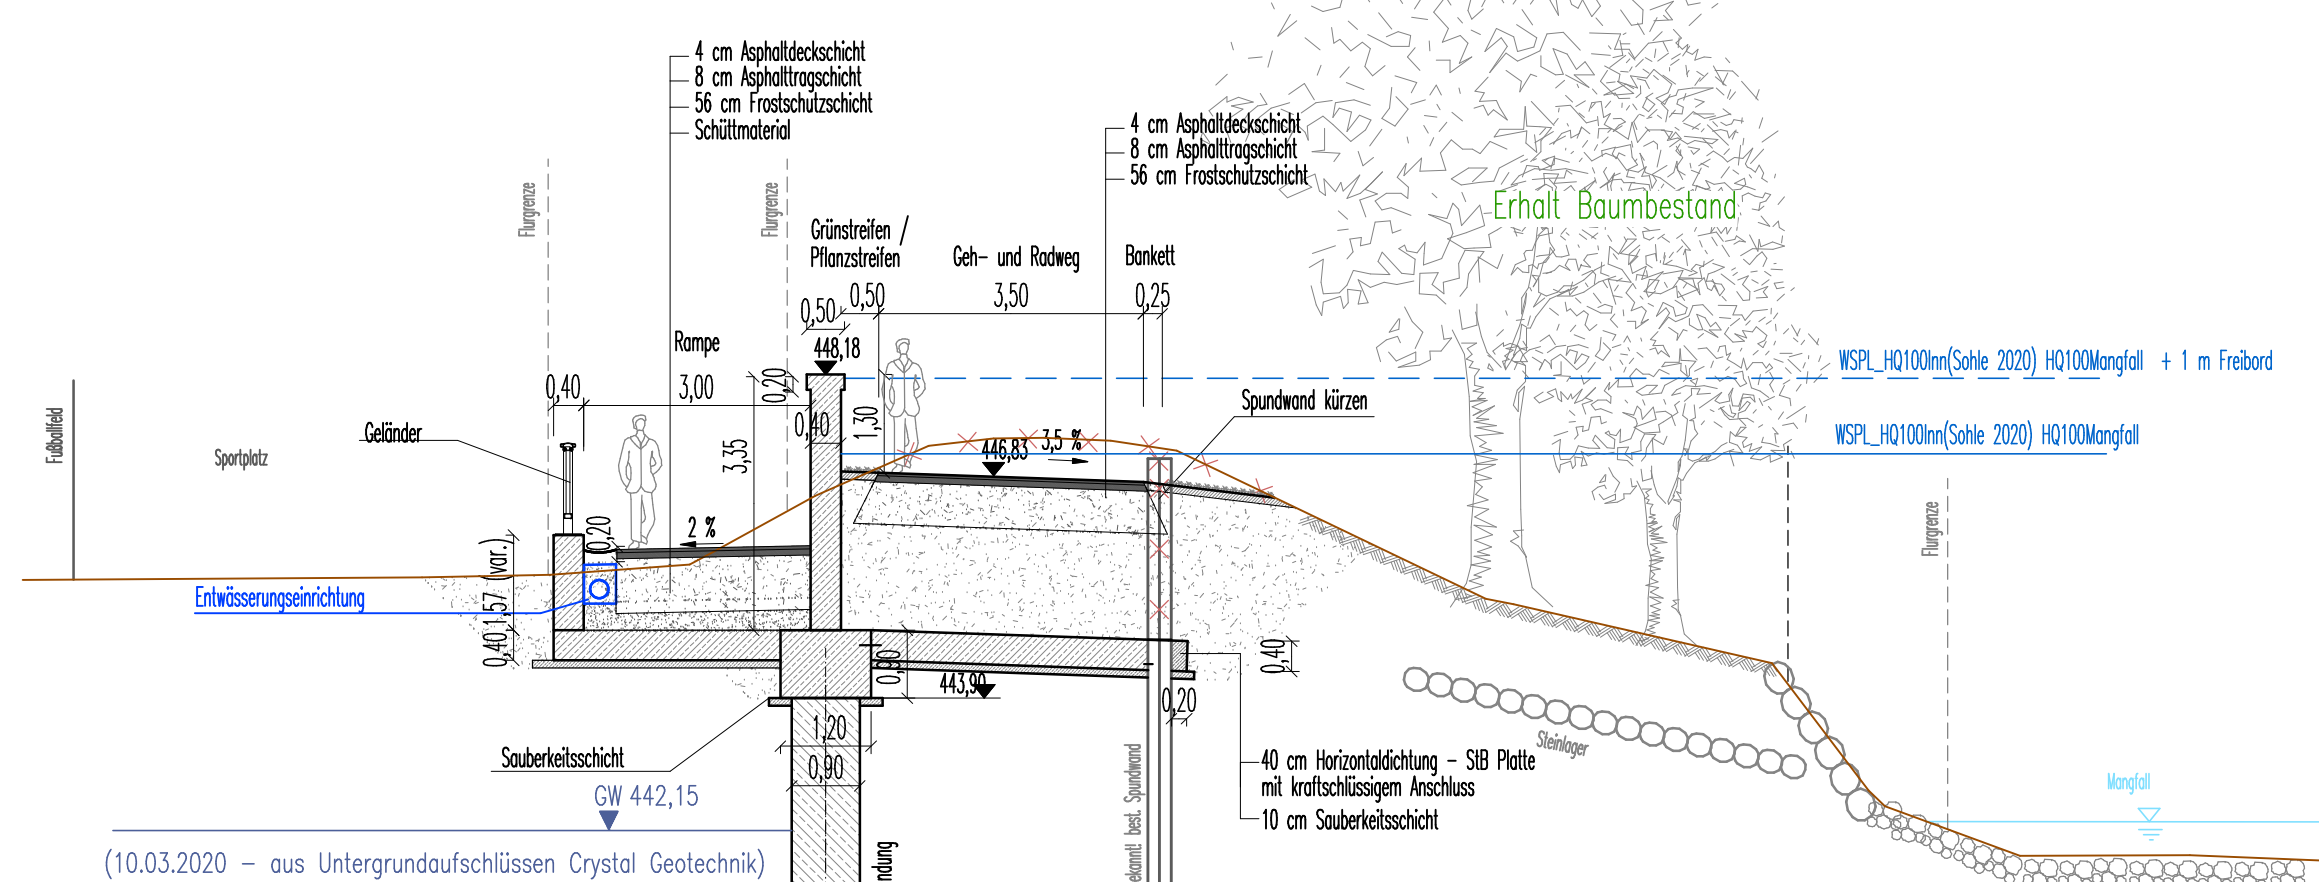


Abschnitt 2.3: Trainingsplatz TSV 1860-Rosenheim

Regelquerschnitt 6 Bohrfahl als Gründung
M 1 : 100

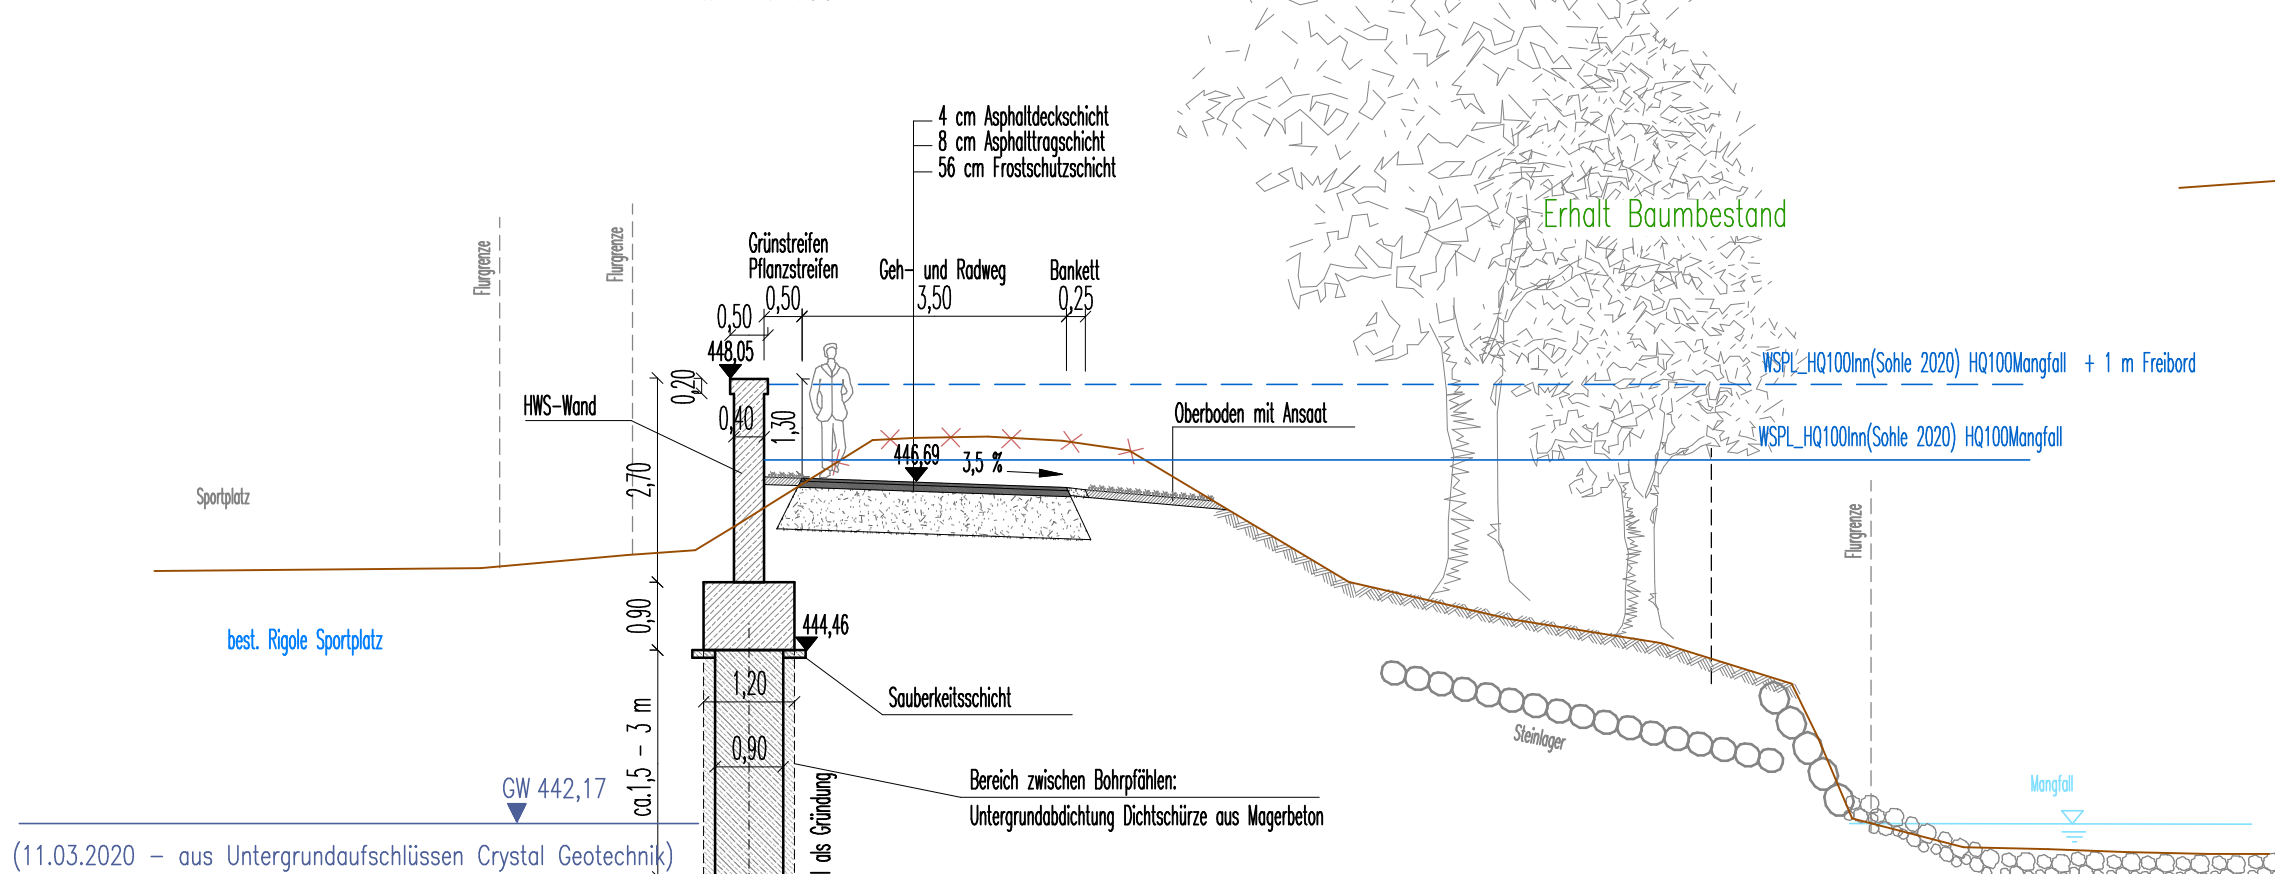


Abschnitt 2.4: Eisstadion

Regelquerschnitt 7 Bohrfahl als Gründung + Kopfbalken
M 1 : 100

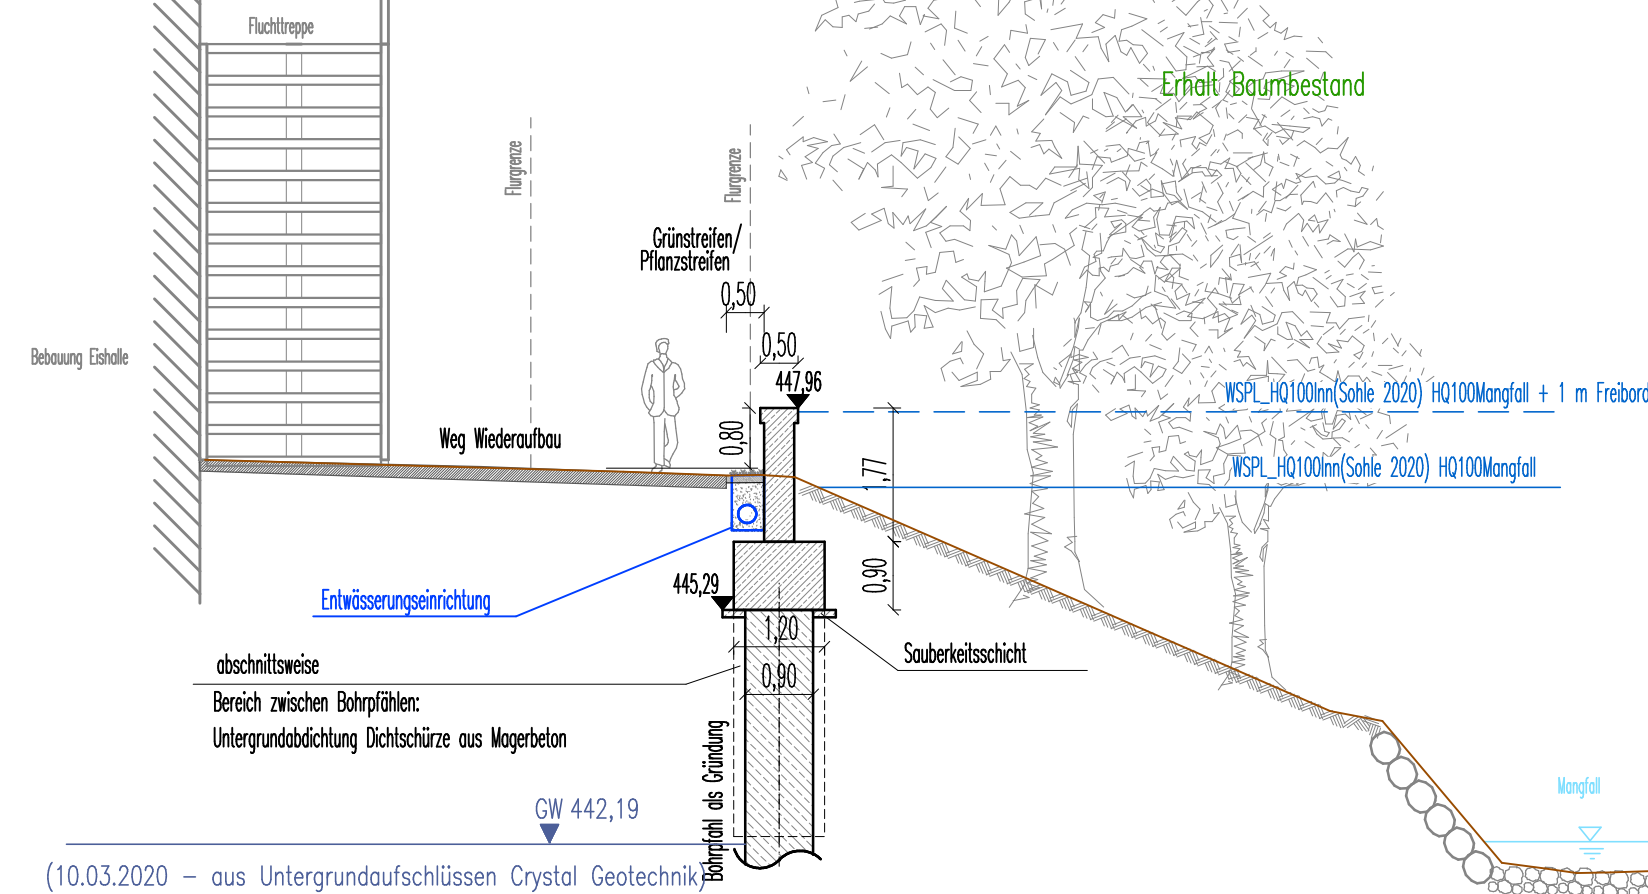

Abschnitt 2.4 Eisstadion

Regelquerschnitt 8
M 1 : 100

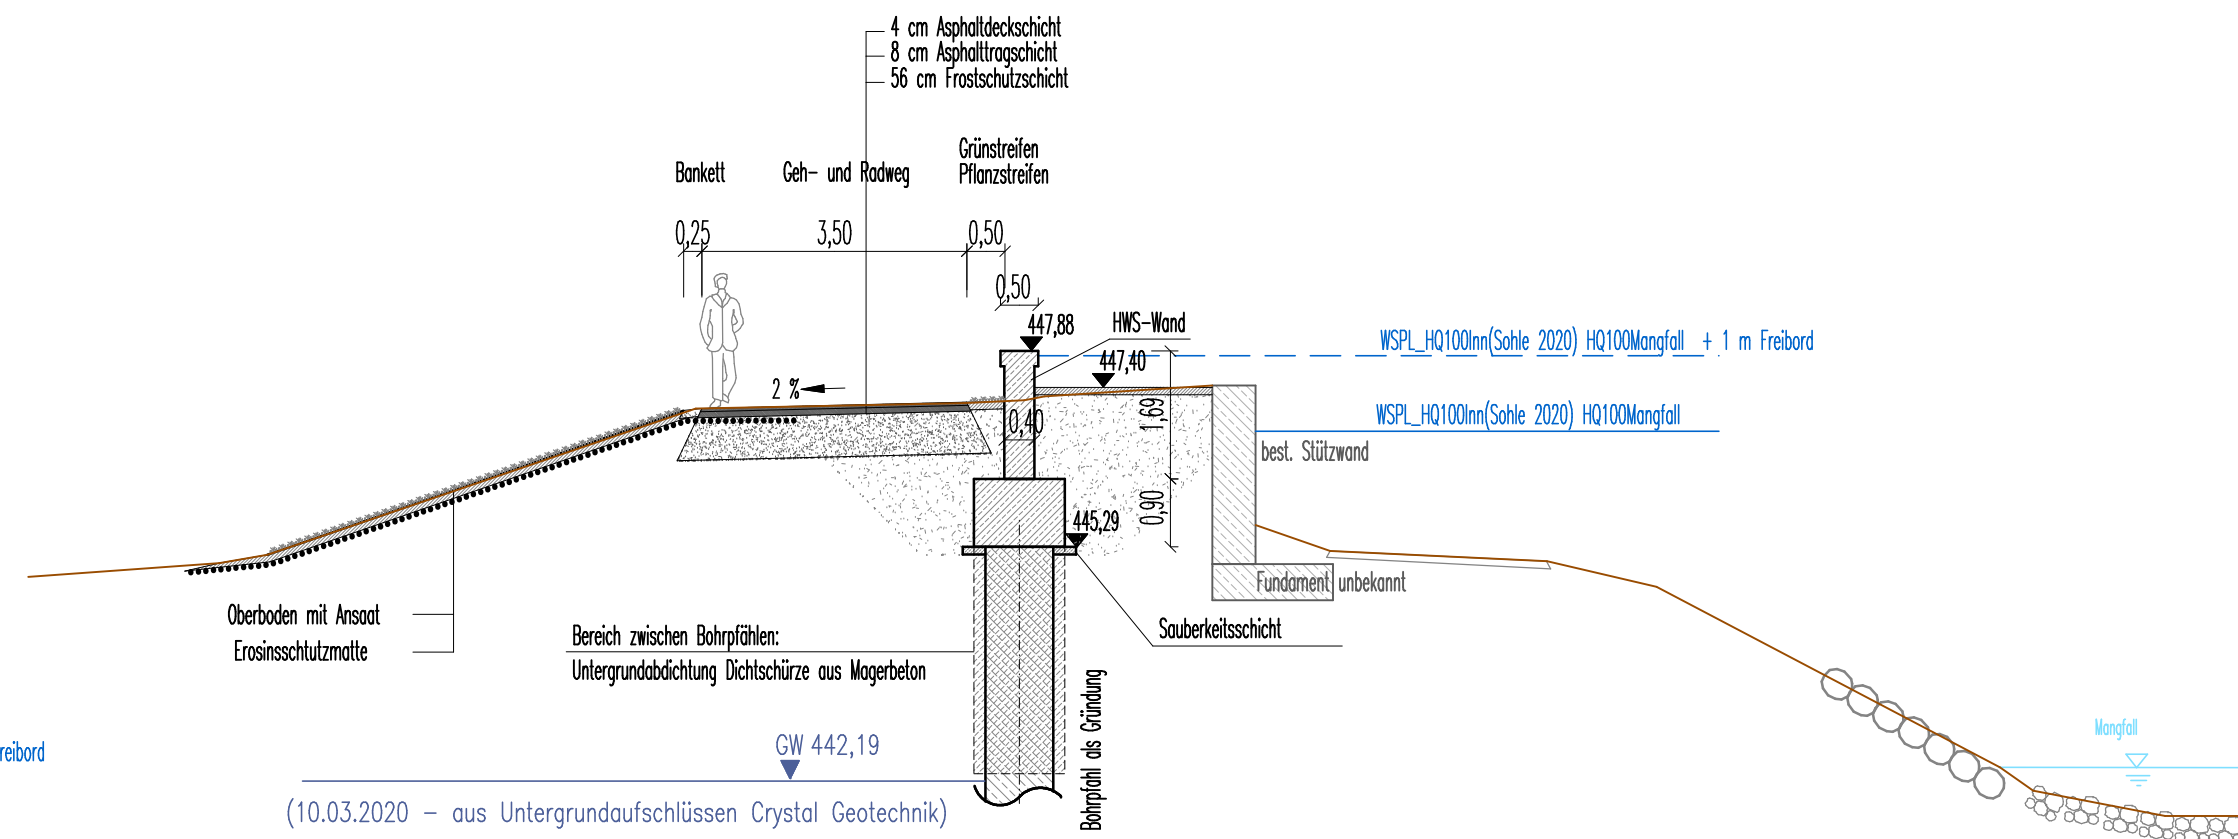

Hochwert bzw. x

KOORDINATENSYSTEM:
ETRS89 UTM
ZONE 32

HÖHENSYSTEM:
DHHN2016 (Status 170)
[m ü. NHN]

Rechtswert bzw. y

Genehmigungsplanung

Index	Bemerkung	geänd. am	Name	gepr. am	Name
Vorhaben:	Staatliche Wasserwirtschaft - Gewässer I. Ordnung, Mangfall, Fkm 1+535 - 0+790, Eisenbahnbrücke bis Schwimmbadsteg, HWS Rosenheim BA 11.1		Anlage:	4.5	
Vorhabensträger:	Freistaat Bayern, vertreten durch das WWA Rosenheim		Plan-Nr.:	E-QS-6.5	
Landkreis:	Rosenheim		Schutzvermerk/Dateiname:	19044-01	
Stadt:	Rosenheim		entw.	13.06.2025	BU
Vorhabenskennzeichen (BayFIS):			gez.	13.06.2025	AH
Maßstab	(Regel-)querschnitt Abschnitt 2.2-2.4		gepr.	13.06.2025	BU
1 : 100					
Planverfasser	aquasoli* Ingenieurbüro		Vorhabensträger		
Datum	13.06.2025		gepr. Dr.-Ing. Hahner		
Unterschrift Planverfasser			Unterschrift Vorhabensträger		
Dieser Plan ist urheberrechtlich geschützt. Bei Weiterleitung ist >aquasoli* als Urheber zu vermerken.					0,61 m²