


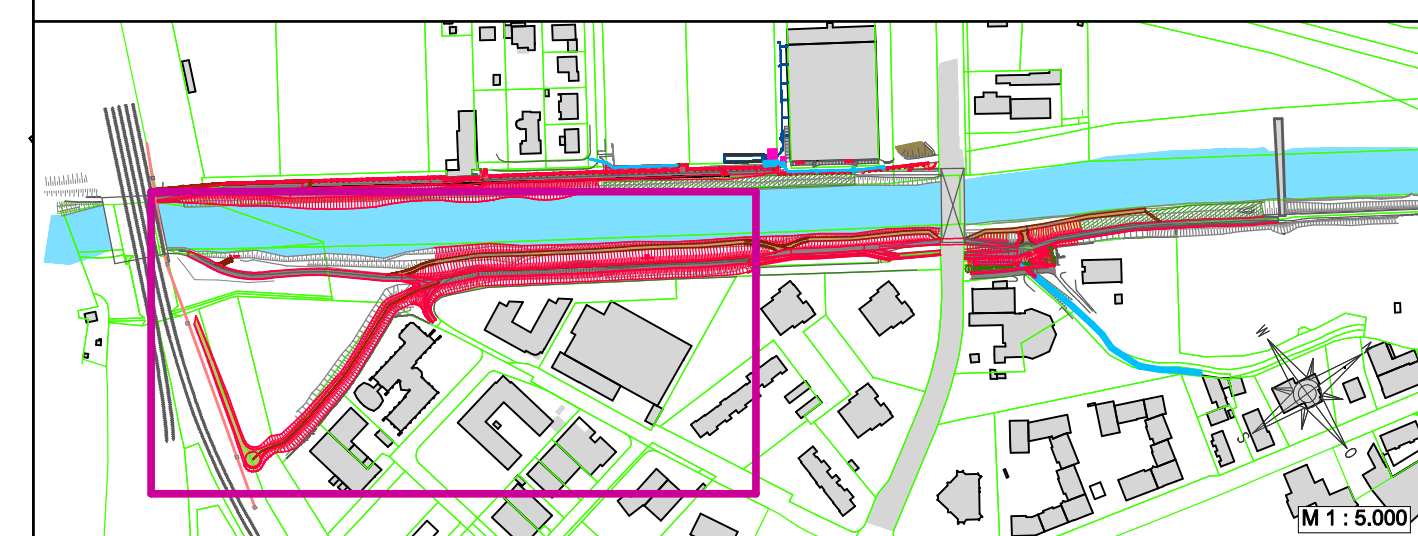

|                                                                                       |                    |                                                                                       |                      |
|---------------------------------------------------------------------------------------|--------------------|---------------------------------------------------------------------------------------|----------------------|
|  | Baugesetz/Bauzonen |  | Planung              |
|  | Bauphase I         |  | BE-Fäche, Baustrolle |
|  | Bauphase II        |  |                      |

▲ **Hochwert bzw. x**

**KOORDINATENSYSTEM:**  
ETRS89 UTM  
ZONE 32

HÖHENSYSTEM:  
DHHN2016 (Status 170)  
[m O. NHN]

## Genehmigungsplanung

| Index                         | Bemerkung   | gepr. am | Name    | gepr. am                  | Name          |
|-------------------------------|---|----------|---------|---------------------------|---------------|
| Vorhaben:                     | Städtische Wasserwirtschaft - Gewässer 1. Ordnung, Mangfall, Flm 1+535 - 0+790, Eisenbahnbrücke bei Schwemmbadstg., HWS Rosenheim BA 11.1 |          | Altgraf |                           |               |
|                               |   |          |         | 5.1                       |               |
| Vorhabenziele:                | Feststell. Beschr. Vorhaben durch das WWA Rosenheim                                                                                       |          |         | Plan-Nr.:                 | E-847.1       |
| Landschwa:                    | Rosenheim   |          |         |                           |               |
| Stütz:                        | Rosenheim   |          |         |                           |               |
| Vorhabenbeschränkung (BauR§): |   |          |         | Schutzvermerk/Datumsname: | 19504-01      |
| Maßstab:                      |   |          |         | entw.                     | 13.06.2025 BJ |
| 1 : 100                       |   |          |         | gez.                      | 13.06.2025 AH |
| 1 : 200                       |   |          |         | gepr.                     | 13.06.2025 BJ |
|                               | Bauphasenplan Bereich 1.1, 1.2   |          |         |                           |               |



aquasoli®  
Ingenieurbüro

Planverfasser

Datum 13.08.2025      gez. Dr.-Ing. Häfner  
Unterschrift Vorstandsmitglied

Dieser Plan ist urheberrechtlich geschützt. Bei Weiterleitung ist »aquasol« als Urheber zu vermerken.

1.47 m