


Abschnitt 2.1 – zwischen Brücke und Stadion TSV 1860 Rosenheim


Querschnitt Station 0 + 010.66

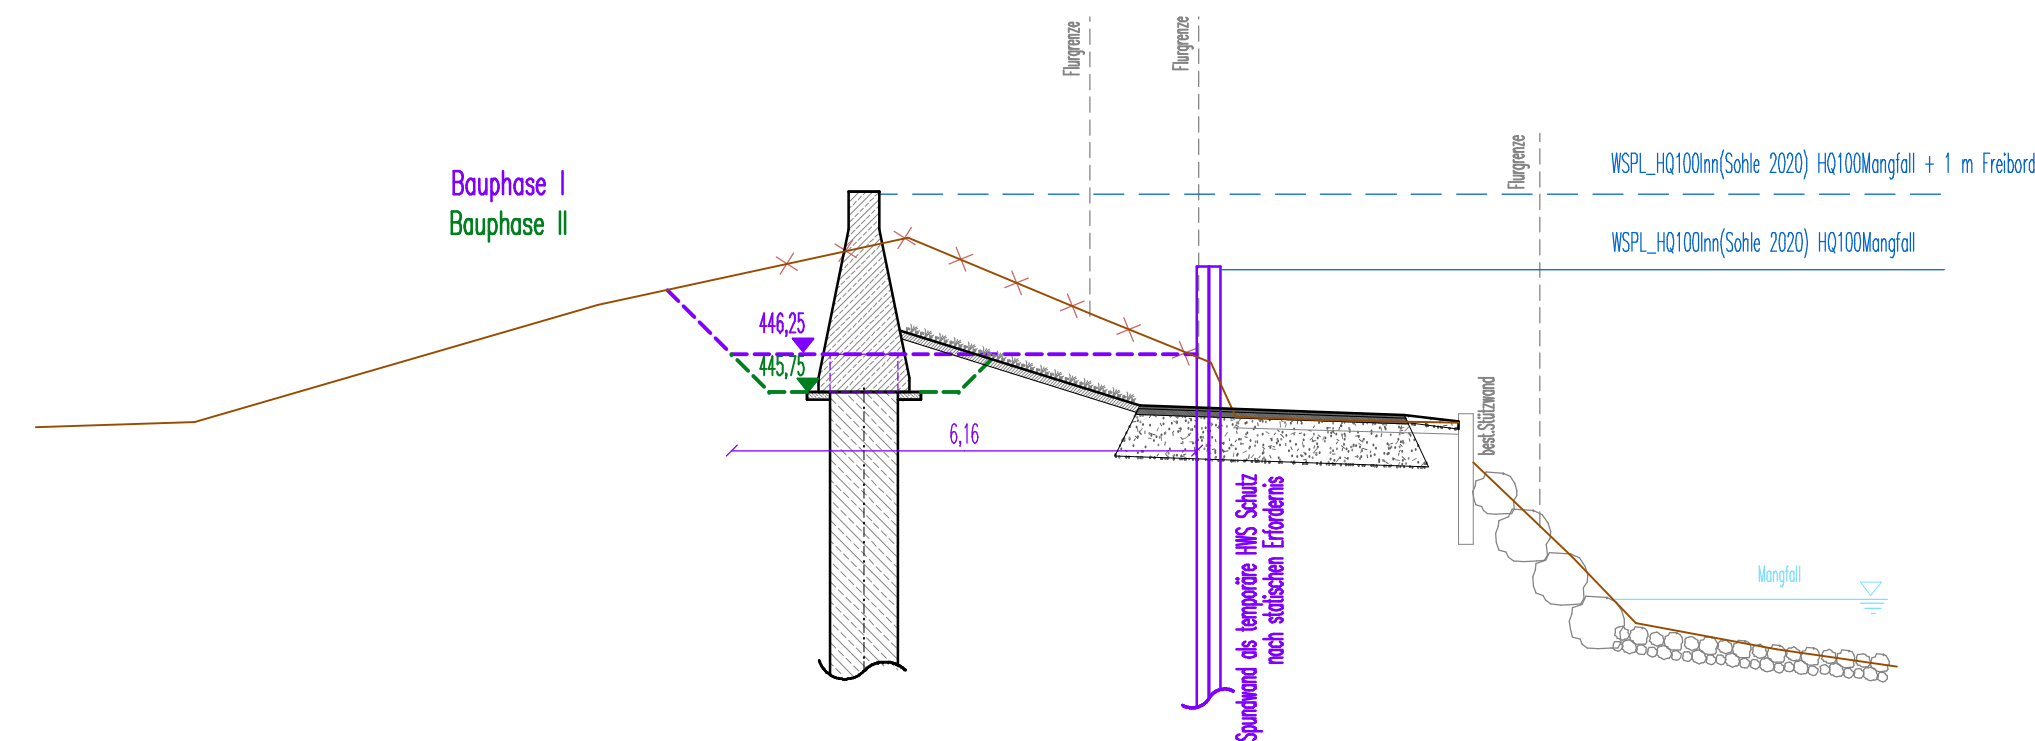

Abschnitt 2.1 Stadion TSV 1860 Rosenheim

Regelquerschnitt 1 – Wand mit Begrünung


M 1 : 100

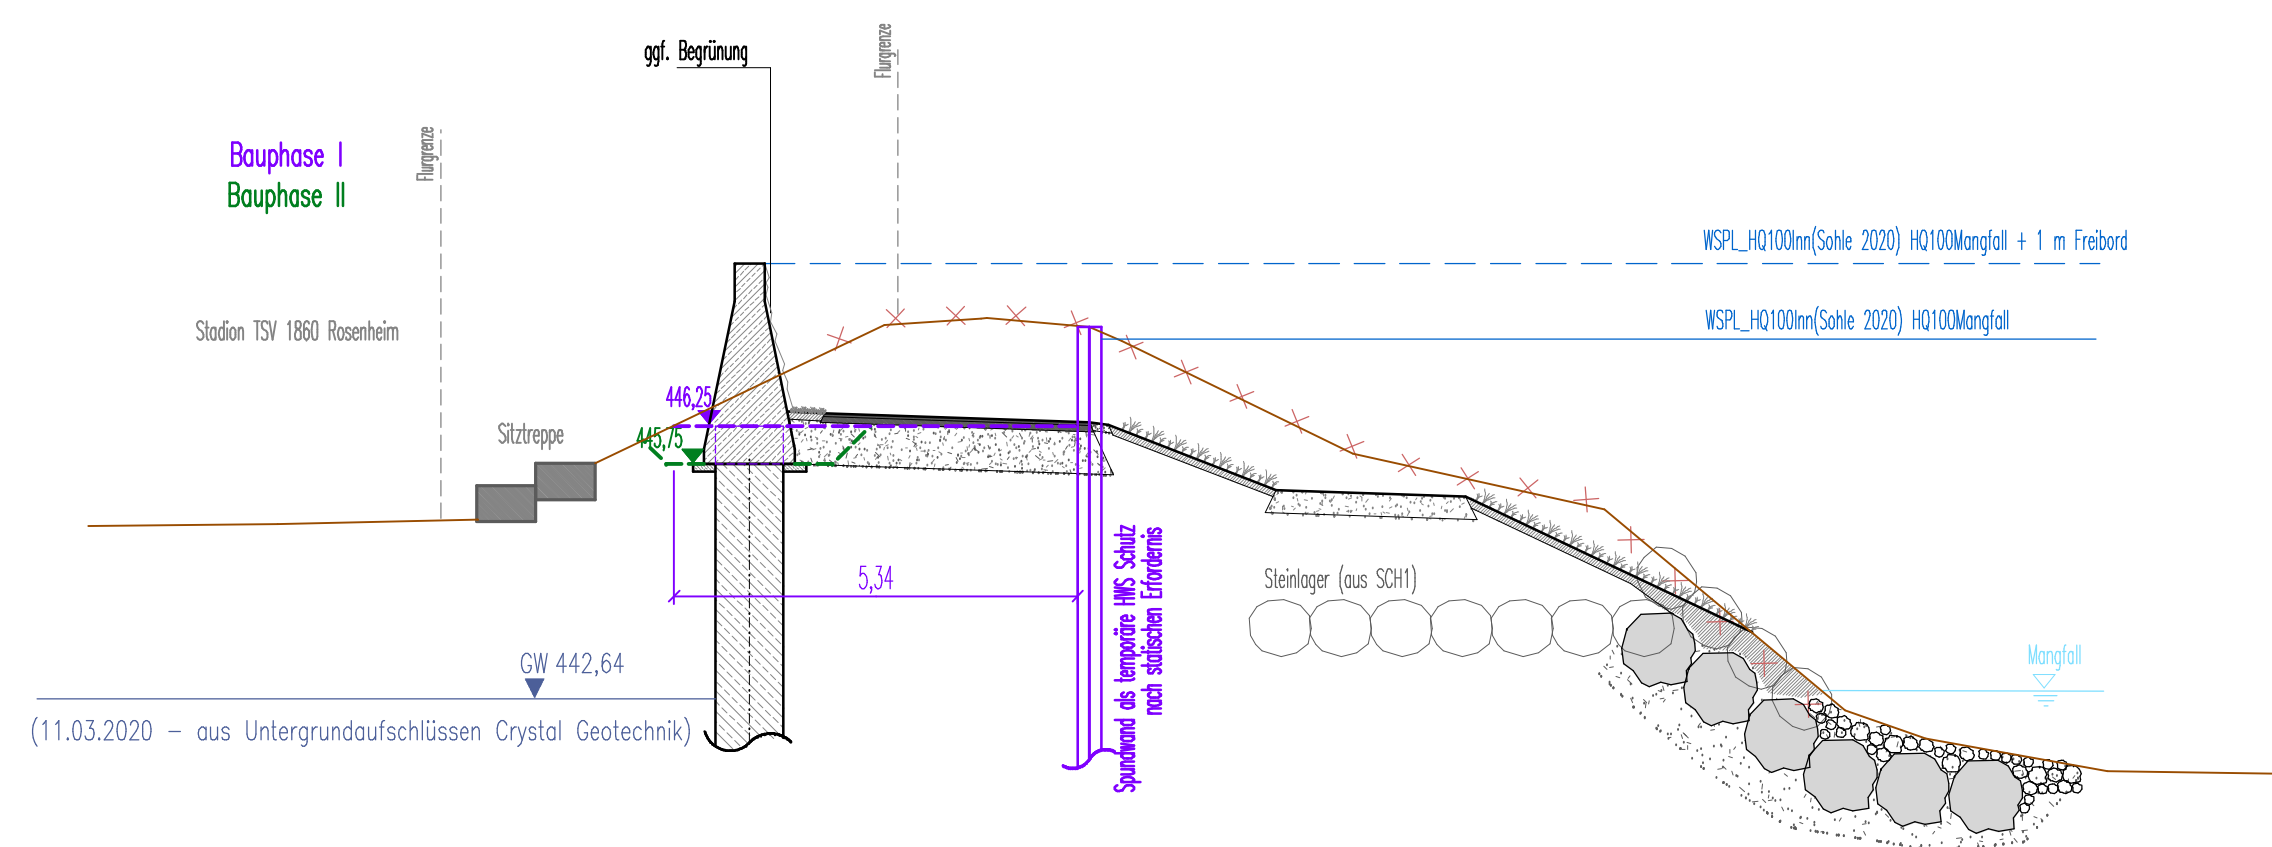

Abschnitt 2.1 Stadion TSV 1860 Rosenheim

Regelquerschnitt 2 – Wand mit Begrünung



M 1 : 100

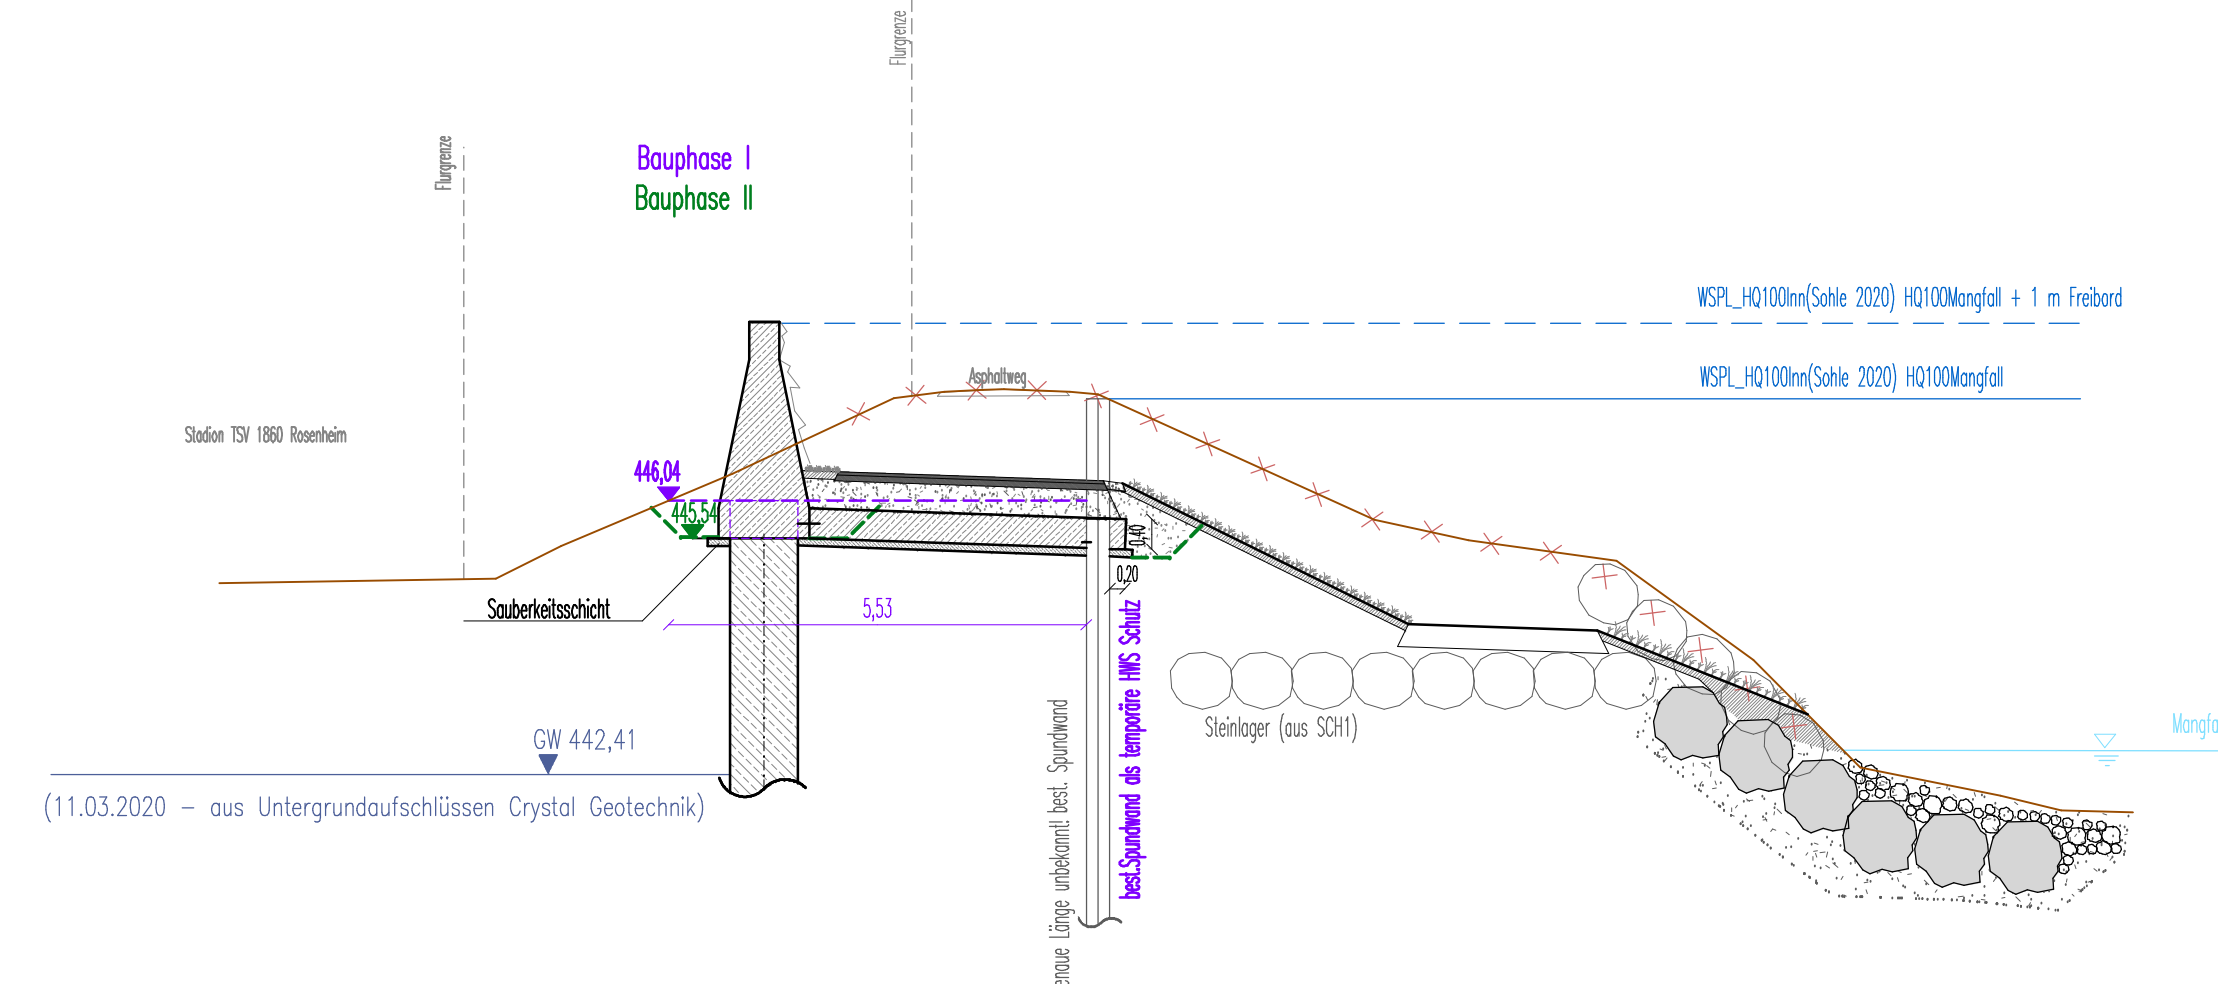

Abschnitt 2.1 Stadion TSV 1860 Rosenheim

Regelquerschnitt 3 – Gaststätte

M 1 : 100

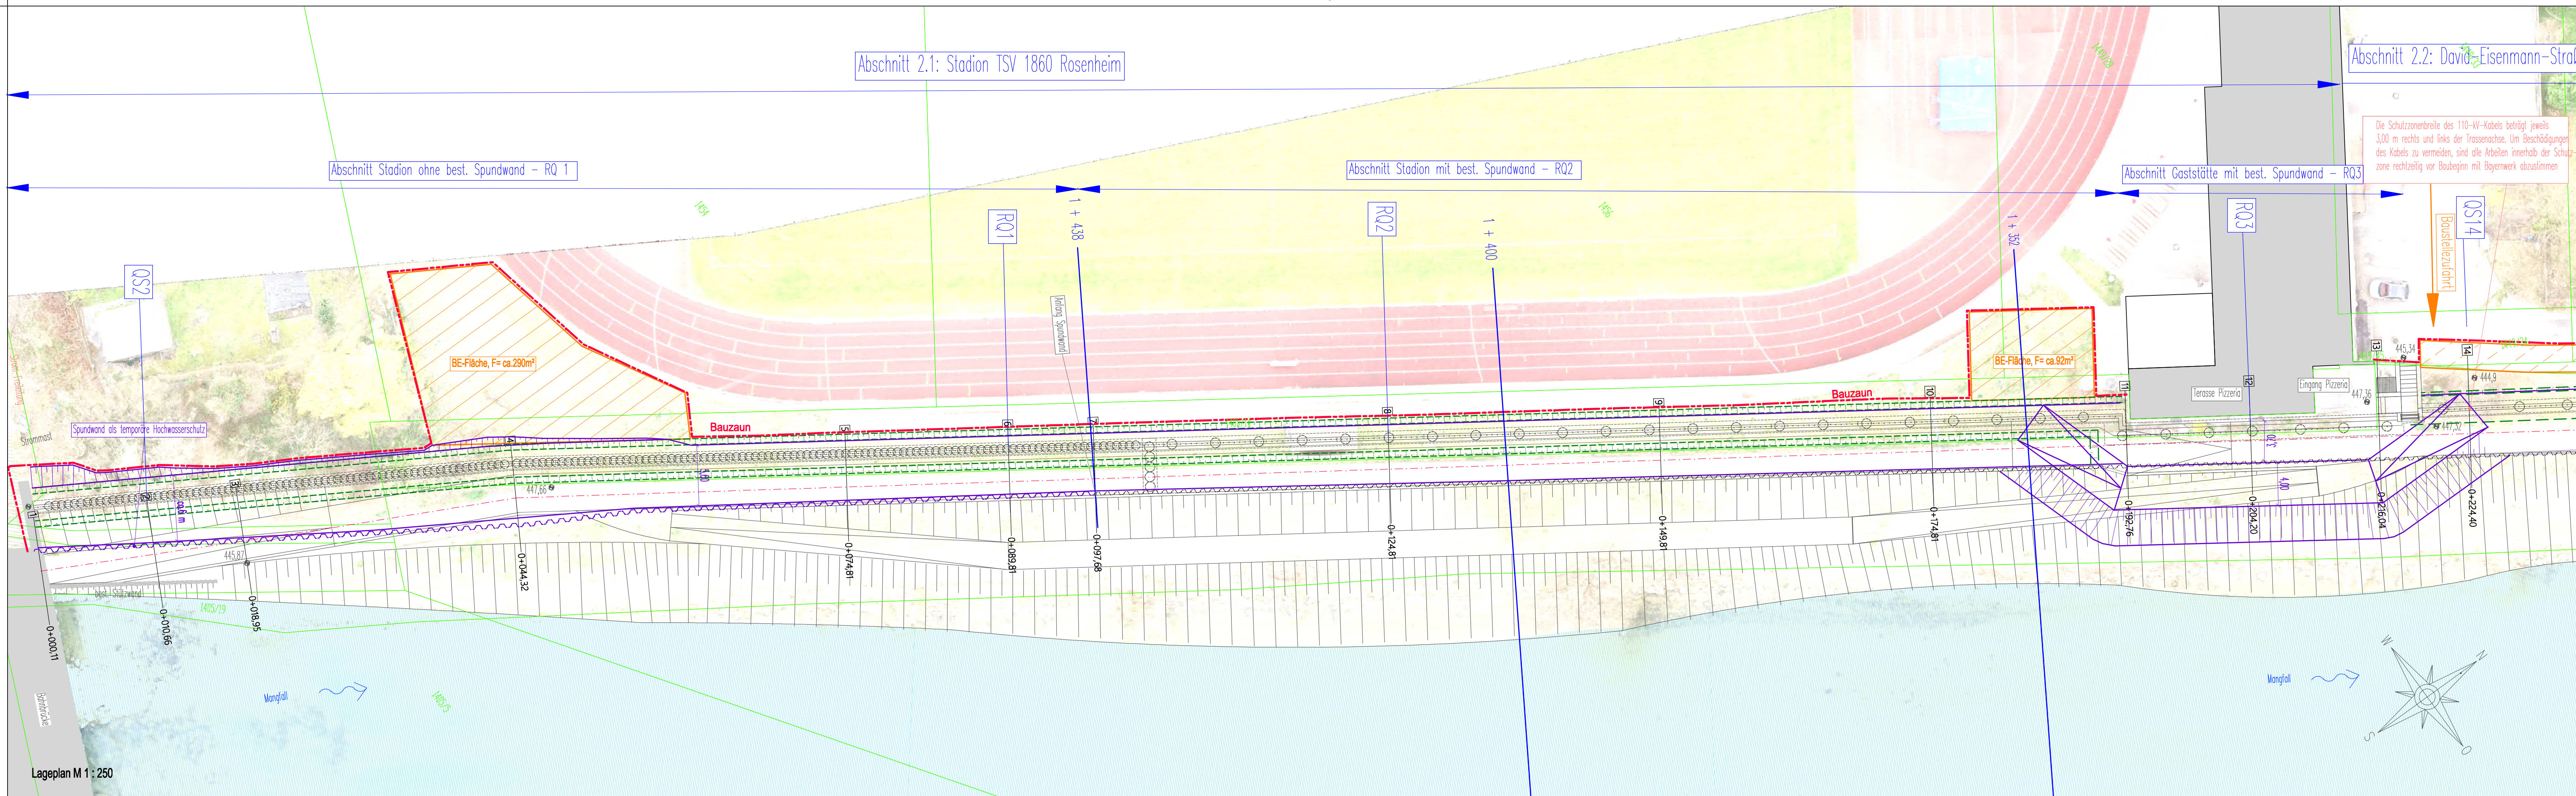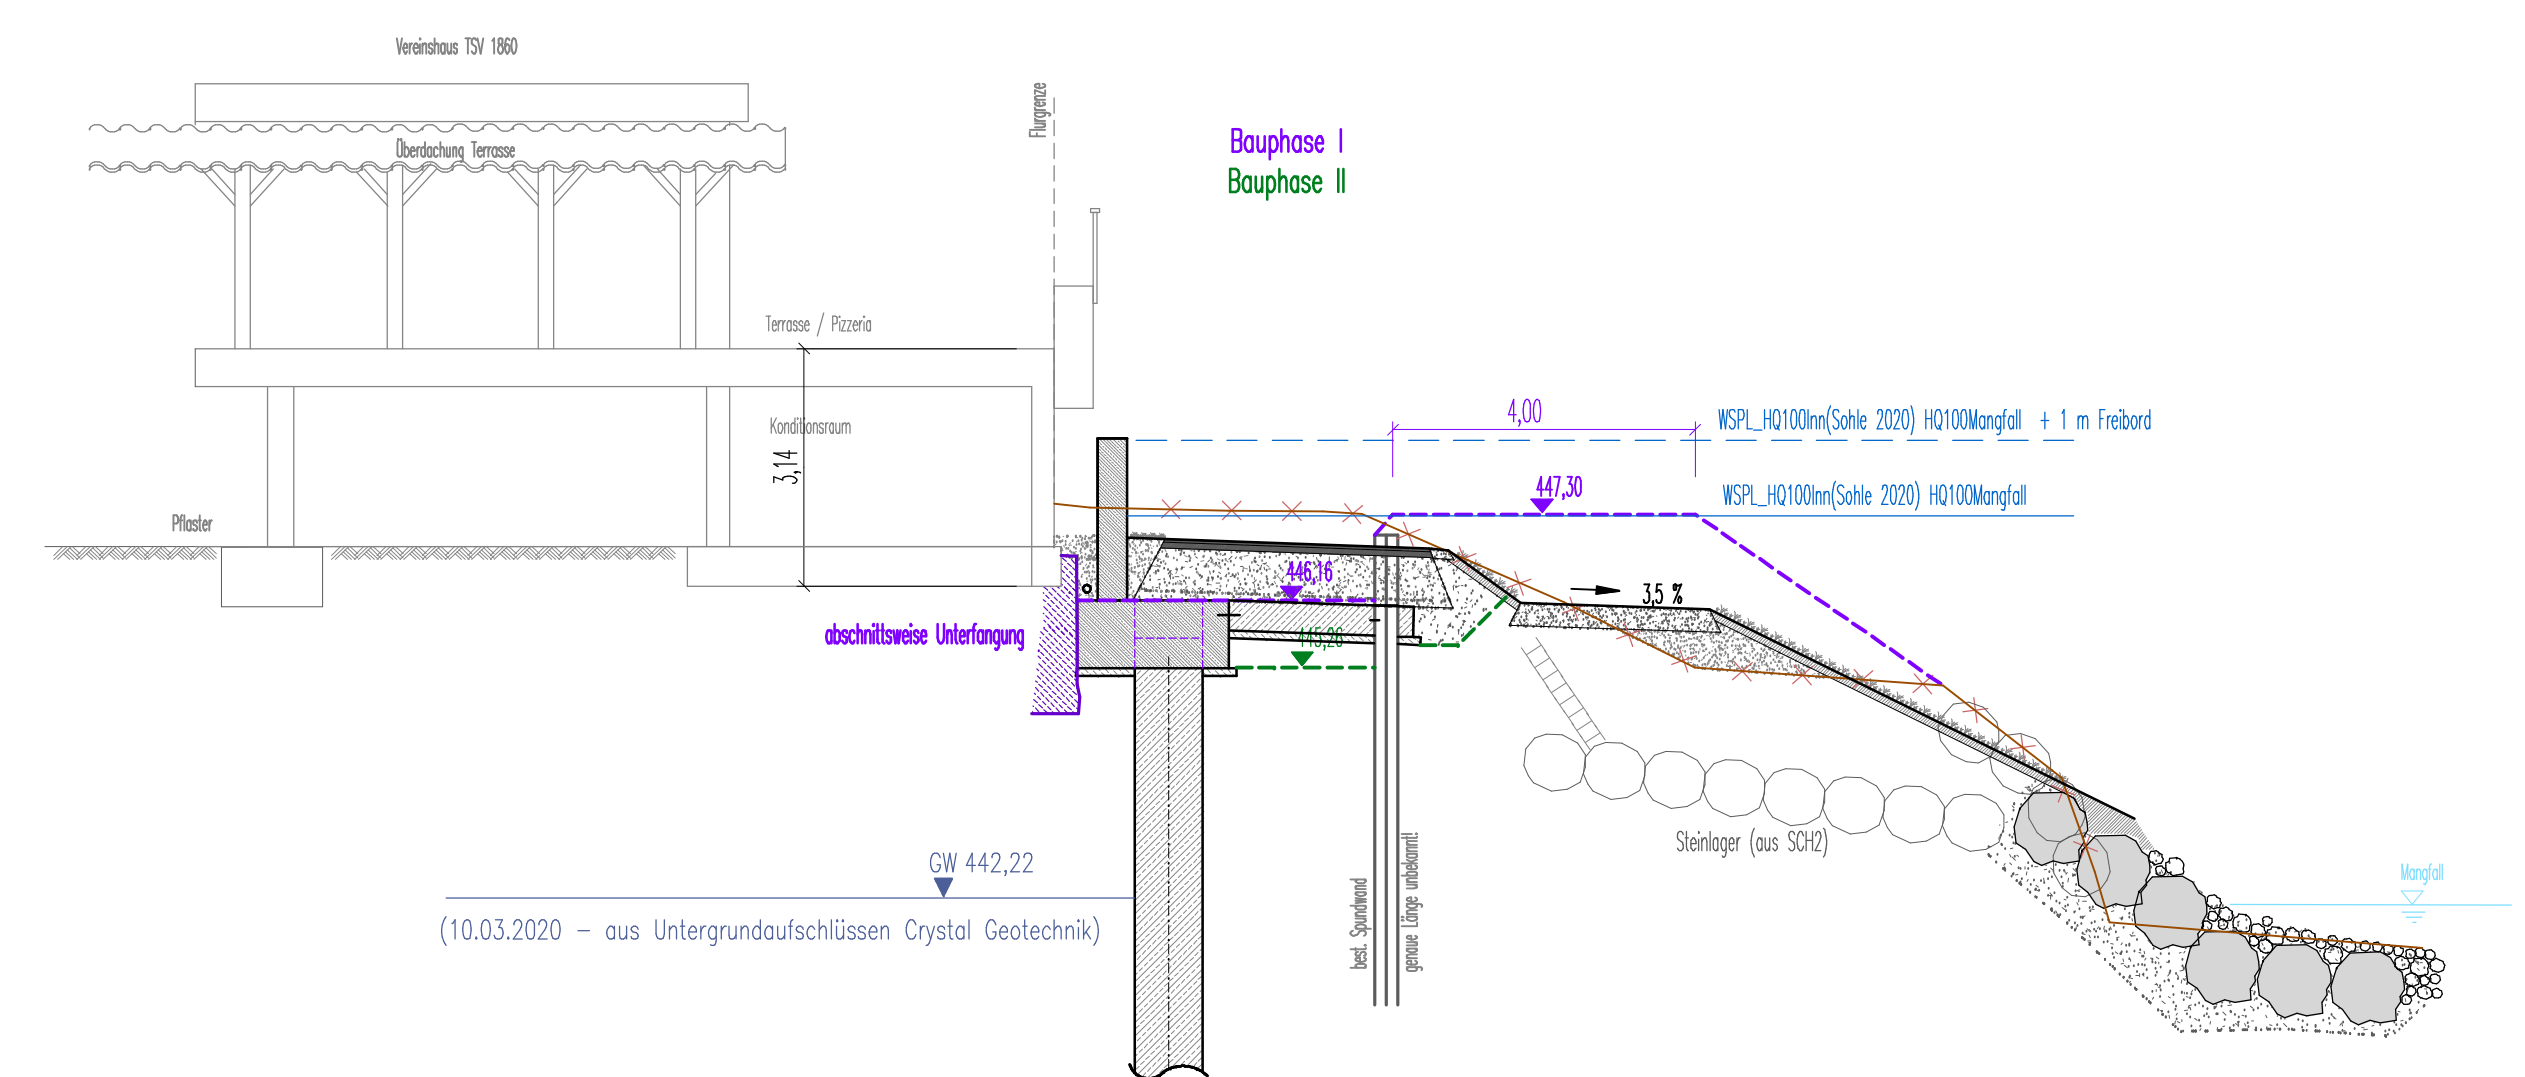

Abschnitt 2.2: David-Eisenmann-Straße

Die Schutzzonebreite des 110-kV-Kabels beträgt jeweils 3,000 m rechts und links der Trassenachse. Um Beschädigungen des Kabels zu vermeiden, sind alle Arbeiten innerhalb der Schutzzone rechtzeitig vor Baubeginn mit Baugewerk abzustimmen.

Legende	Planung
Baugrenze/Bauzaun	Planung
Bauphase I	BE-Fläche, Baustraße
Bauphase II	

KOORDINATENSYSTEM:
ETRS89 UTM
ZONE 32

HÖHENSYSTEM:
DHHN2016 (Status 170)
[m ü. NN]

Genehmigungsplanung

Index	Bemerkung	geänd. am	Name	gepr. am	Name
Vorhaben:	Staatliche Wasserwirtschaft - Gewässer 1. Ordnung, Mongfall, Firm 14535 - 04750, Eisenbahnbrücke bis Schwimmbadsteg, HWS Rosenheim BA 11.1		Anlage:	5.3	
Vorhabensträger:	Freistaat Bayern, vertreten durch das WWA Rosenheim		Plan-Nr.:	E-BPH-7.3	
Landkreis:	Rosenheim		Schutzvermerk/Datensatzname:	19044-01	
Stadt:	Rosenheim		entw.	13.06.2025	BU
Vorhabenskenzeichen (BeyIF5):			gez.	13.06.2025	AH
Maßstab:	1 : 100 1 : 250		gepr.	13.06.2025	BU
Planverfasser:	aquasoli® Ingenieurbüro		Vorhabensträger:		
Datum:	13.06.2025		Datum:	13.06.2025	
Unterschrift Planverfasser:			Unterschrift Vorhabensträger:		

Dieser Plan ist urheberrechtlich geschützt. Bei Weiterleitung ist »aquasoli« als Urheber zu vermerken.

0,69 m²