
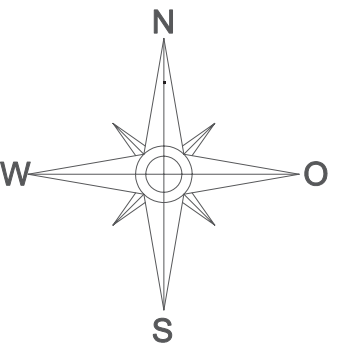
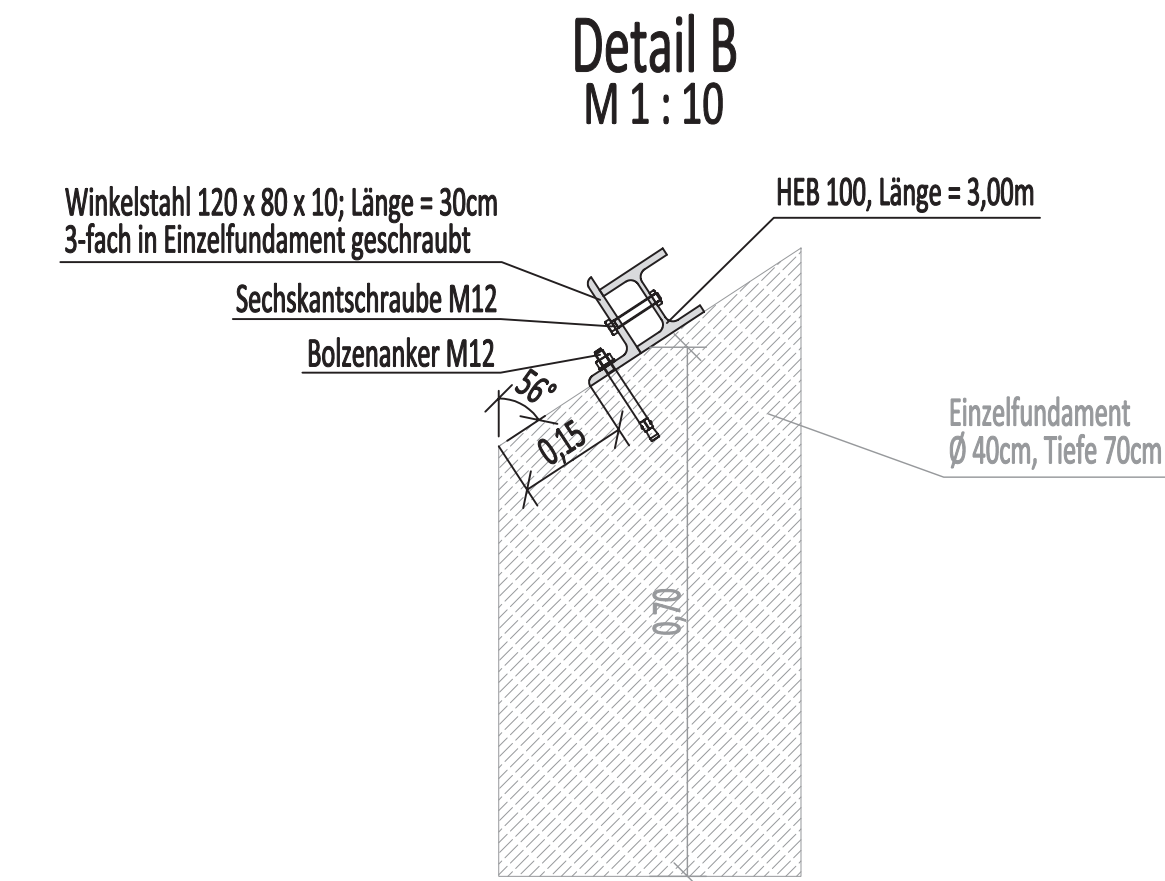
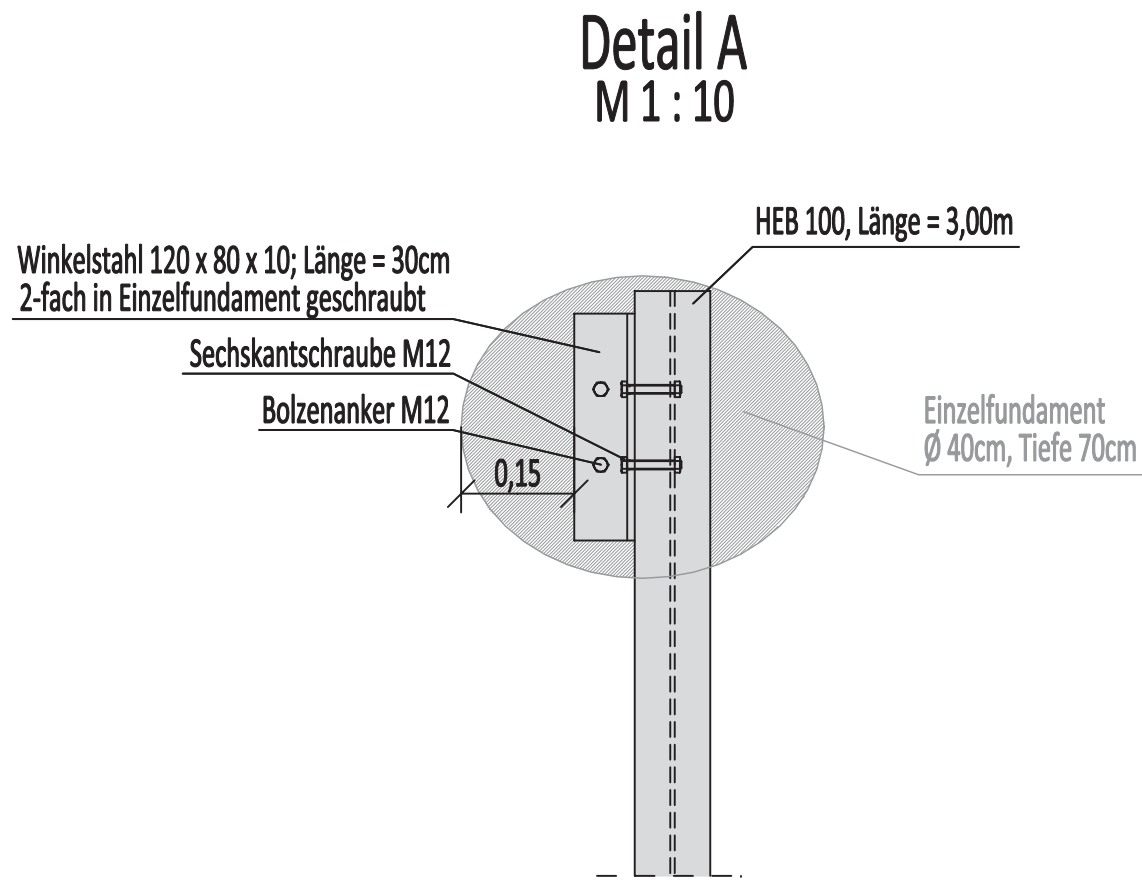
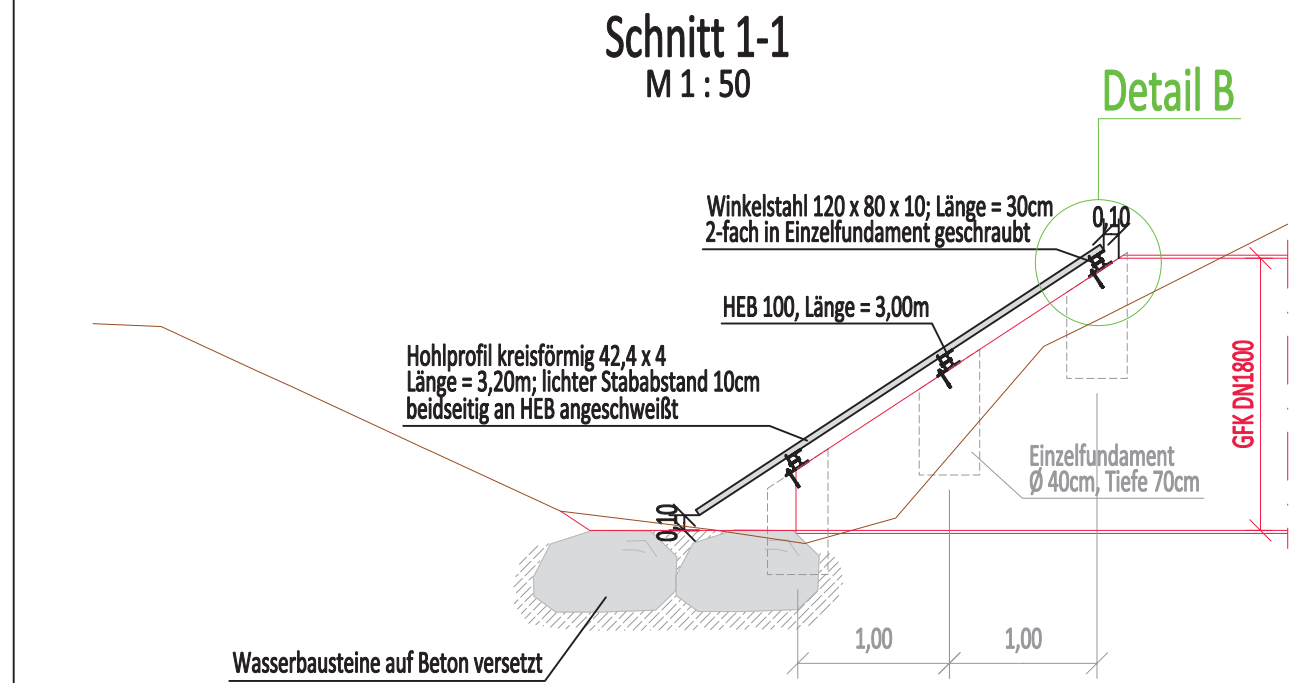


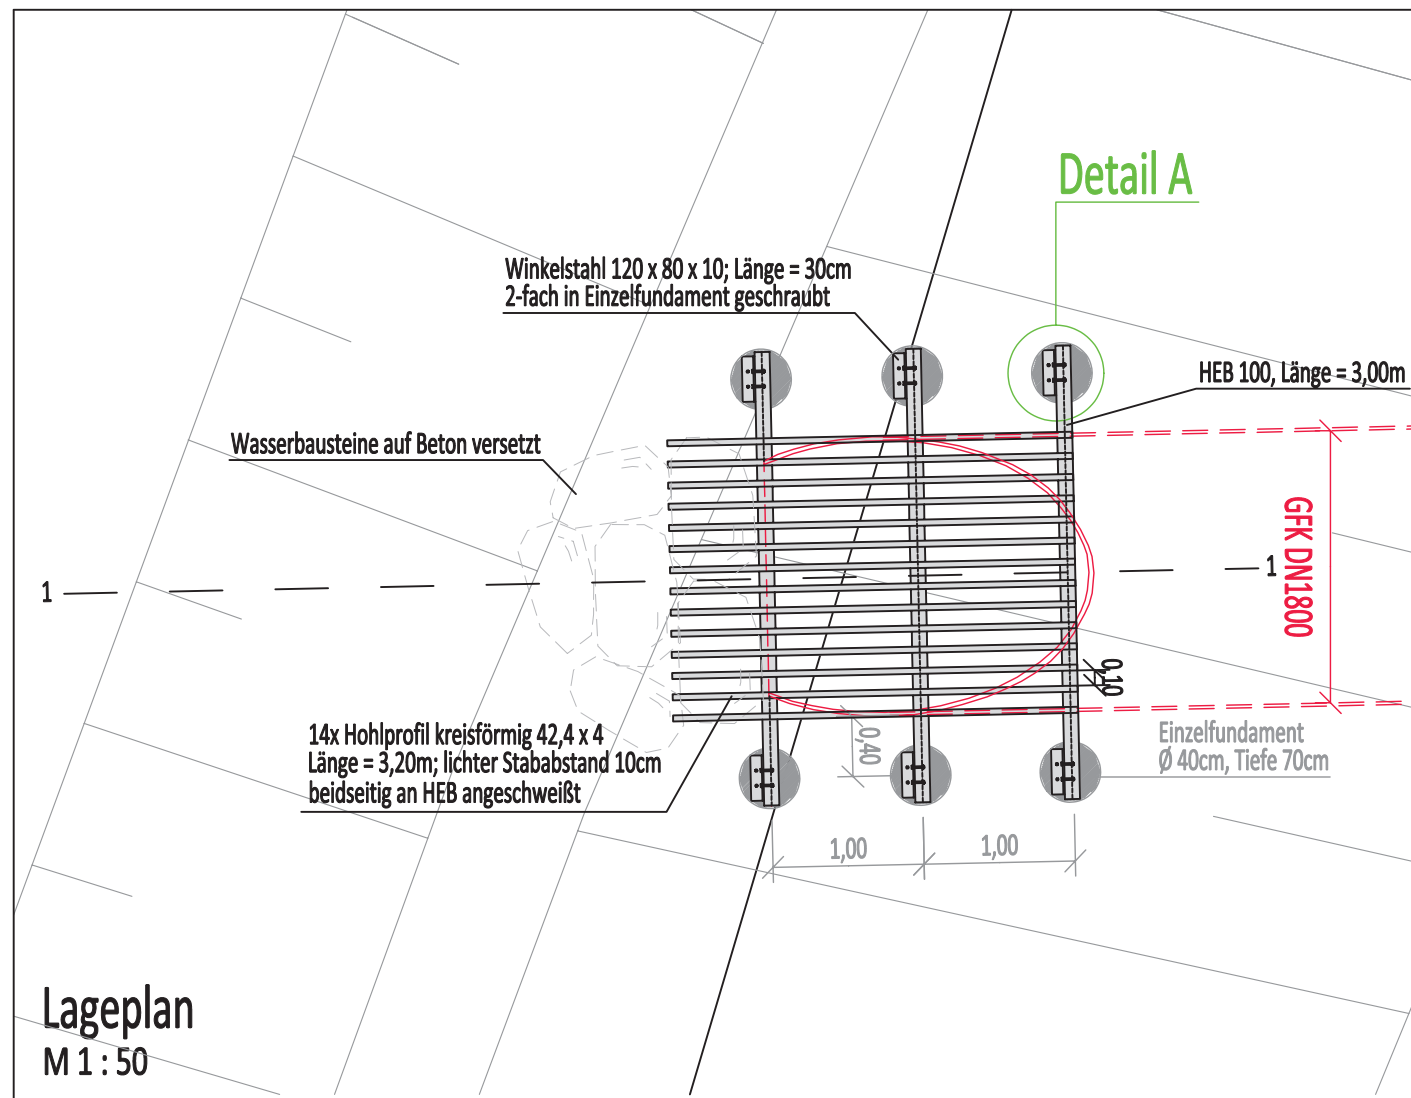

Index	Bemerkung	geänd. am	Name	gepr. am	Name	
Vorhaben: Staatliche Wasserwirtschaft- Gew.I. Mangfall Hochwasserschutz Rosenheim BA06 rechts Flkm 3,950 bis Flkm 4,760 Vorhabensträger: Freistaat Bayern Landkreis: Rosenheim Gemeinde: Stadt Rosenheim Vorhabenskennzeichen : G1h 1630001006			Anlage: 3.3			
			Plan-Nr.:			
Maßstab: 1 : 50		Detailplan Einlaufrechen Rohrleitung DN1800		entw.	03.2024	Wiedemann
1 : 10				gez.	03.2024	Lechner
				gepr.	03.2024	Wiedemann
Wasserwirtschaftsamt Rosenheim, Königstr. 19, 83022 Rosenheim						
Entwurfsverfasser						
April 2024		C.Wiedemann		April 2024		Dr.Tobias Hafner
Datum		Unterschrift Entwurfsverfasser		Datum		Unterschrift Vorhabensträger