


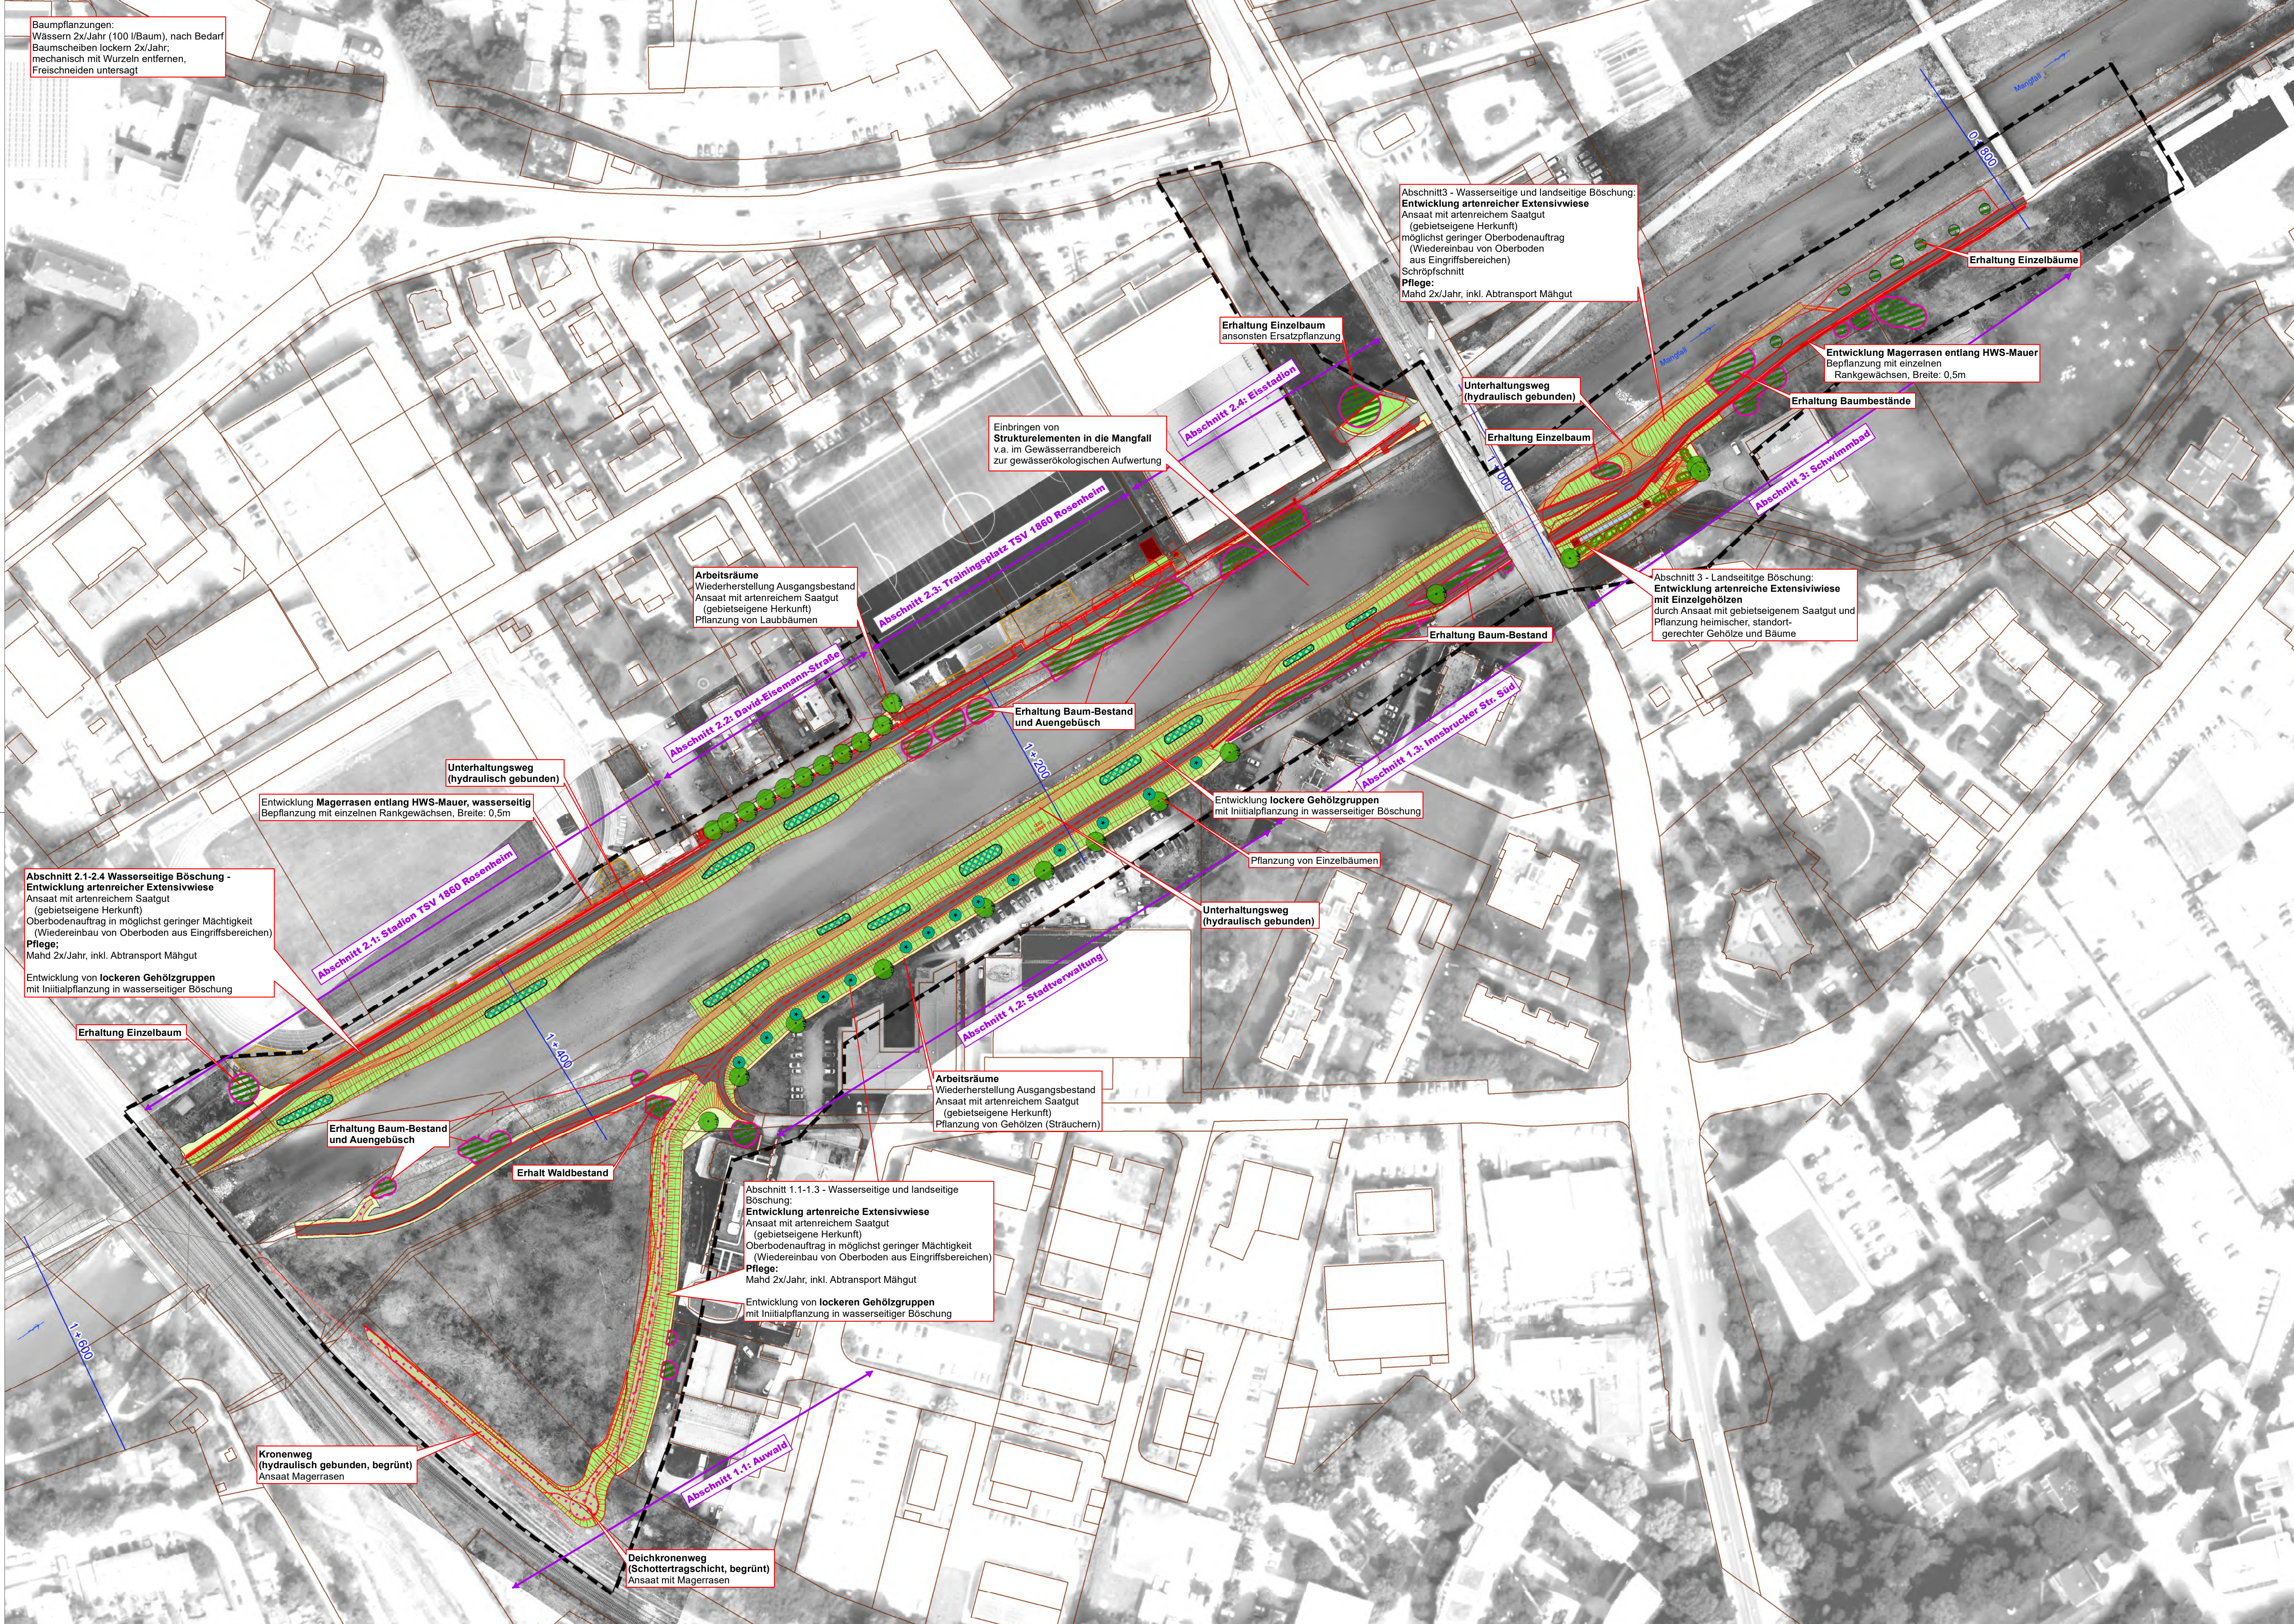

Baumpflanzungen:
Wässern 2x/Jahr (100 l/Baum), nach Bedarf
Baumscheiben lockern 2x/Jahr;
mechanisch mit Wurzeln entfernen,
Freischneiden untersagt

Abschnitt 3 - Wasserseitige und landsseitige Böschung:
Entwicklung artenreicher Extensivwiese
Ansaat mit artenreichem Saatgut
(gebieteigene Herkunft)
möglichst geringer Oberbodenauftrag
(Wiedereinbau von Oberboden
aus Eingriffsbereichen)
Schröpfungsschnitt
Pflege:
Mähd 2x/Jahr, inkl. Abtransport Mähgut

Erhaltung Einzelbaum
ansonsten Ersatzpflanzung

Unterhaltungsweg
(hydraulisch gebunden)

Entwicklung Magerrasen entlang HWS-Mauer
Bepflanzung mit einzelnen
Ranggewächsen, Breite: 0,5m

Erhaltung Baumbestände

Einbringen von
Strukturelementen in die Mangfall
v.a. im Gewässerrandbereich
zur gewässerökologischen Aufwertung

Arbeitsräume
Wiederherstellung Ausgangsbestand
Ansaat mit artenreichem Saatgut
(gebieteigene Herkunft)
Pflanzung von Laubbäumen

Abschnitt 3 - Landsseitige Böschung:
**Entwicklung artenreiche Extensivwiese
mit Einzelgehölzen**
durch Ansaat mit gebietseigenem Saatgut und
Pflanzung heimischer, standort-
gerechter Gehölze und Bäume

Erhaltung Baum-Bestand

Entwicklung **Magerrasen** entlang HWS-Mauer, wasserseitig
Bepflanzung mit einzelnen Ranggewächsen, Breite: 0,5m

Unterhaltungsweg
(hydraulisch gebunden)

**Abschnitt 2.1-2.4 Wasserseitige Böschung -
Entwicklung artenreicher Extensivwiese**
Ansaat mit artenreichem Saatgut
(gebieteigene Herkunft)
Oberbodenauftrag in möglichst geringer Mächtigkeit
(Wiedereinbau von Oberboden aus Eingriffsbereichen)
Pflege:
Mähd 2x/Jahr, inkl. Abtransport Mähgut
Entwicklung von **lockeren Gehölzgruppen**
mit Initialpflanzung in wasserseitiger Böschung

Erhaltung Einzelbaum

Erhaltung Baum-Bestand
und Auengebüsch

Erhalt Waldbestand

Entwicklung **lockere Gehölzgruppen**
mit Initialpflanzung in wasserseitiger Böschung

Pflanzung von Einzelbäumen

Unterhaltungsweg
(hydraulisch gebunden)

Arbeitsräume
Wiederherstellung Ausgangsbestand
Ansaat mit artenreichem Saatgut
(gebieteigene Herkunft)
Pflanzung von Gehölzen (Sträuchern)

Abschnitt 1.1-1.3 - Wasserseitige und landsseitige
Böschung:
Entwicklung artenreiche Extensivwiese
Ansaat mit artenreichem Saatgut
(gebieteigene Herkunft)
Oberbodenauftrag in möglichst geringer Mächtigkeit
(Wiedereinbau von Oberboden aus Eingriffsbereichen)
Pflege:
Mähd 2x/Jahr, inkl. Abtransport Mähgut
Entwicklung von **lockeren Gehölzgruppen**
mit Initialpflanzung in wasserseitiger Böschung

Entwicklung von **lockeren Gehölzgruppen**
mit Initialpflanzung in wasserseitiger Böschung

Kronenweg
(hydraulisch gebunden, begrünt)
Ansaat Magerrasen

Deichkronenweg
(Schottertragschicht, begrünt)
Ansaat mit Magerrasen

Legende

Untersuchungsgebiet

Flurgrenzen

Flusskilometer

Vermessung Bestand

Ausbauabschnitte

Technische Planung BA 11.1

Asphalt

Bauwerk/Schacht

Unterhaltungsweg, wasserseitig und
Bankette: Wassergebundene Decke

Verrohrung Kaltenmühlbach

Vermeidungs- und Minimierungsmaßnahmen

Artenreiche Ansaat Böschungen

Grünstreifen Ansaat

Deichkronenweg: Begrünung mit Magerrasen

Pflanzung Laubbäume

Entwicklung von lockeren Gehölzgruppen

Gehölz-/Strauchpflanzung

Erhaltung Baumbestand

Baumschutzmaßnahmen, bei Bedarf

Arbeitsraum: Wiederherstellung Grünfläche

Arbeitsraum: Wiederherstellung des Ausgangsbestand (Sportanlagenfläche)

Quellen:
Schutzgebiete, Biotope: Bayerisches Landesamt für Umwelt
Geobasisdaten - Bayerische Vermessungsverwaltung

0 50 100
Meter

Nr.	Datum	Art der Änderung	gezeichnet / geprüft
Vorhaben:	Hochwasserschutz Mangfall Rosenheim BA 11.1 Mangfall, Gew. I. Ordnung	Anlage:	Plannummer:
		12.2.3	E_LP_12.2.3
Vorhabenträger: Wasserwirtschaftsamt Rosenheim			
Landkreis:	Rosenheim	Ausgabe vom	13.06.2025
Gemeinden:	Stadt Rosenheim	Projektnr.	19044-01
		Plangröße	0,5 m²
		entworfen	MN, CP
		gezeichnet	MN
		geprüft	BU
Maßstab: 1:1.000	Landschaftspflegerischer Begleitplan Maßnahmenplan		



aquasoli
Ingenieurbüro

13.06.2025

Planverfasser

Datum

Unterschrift

Freistaat Bayern, vertreten durch das
Wasserwirtschaftsamt Rosenheim

Vorhabenträger

13.06.2025

Datum

gezeichnet

Unterschrift