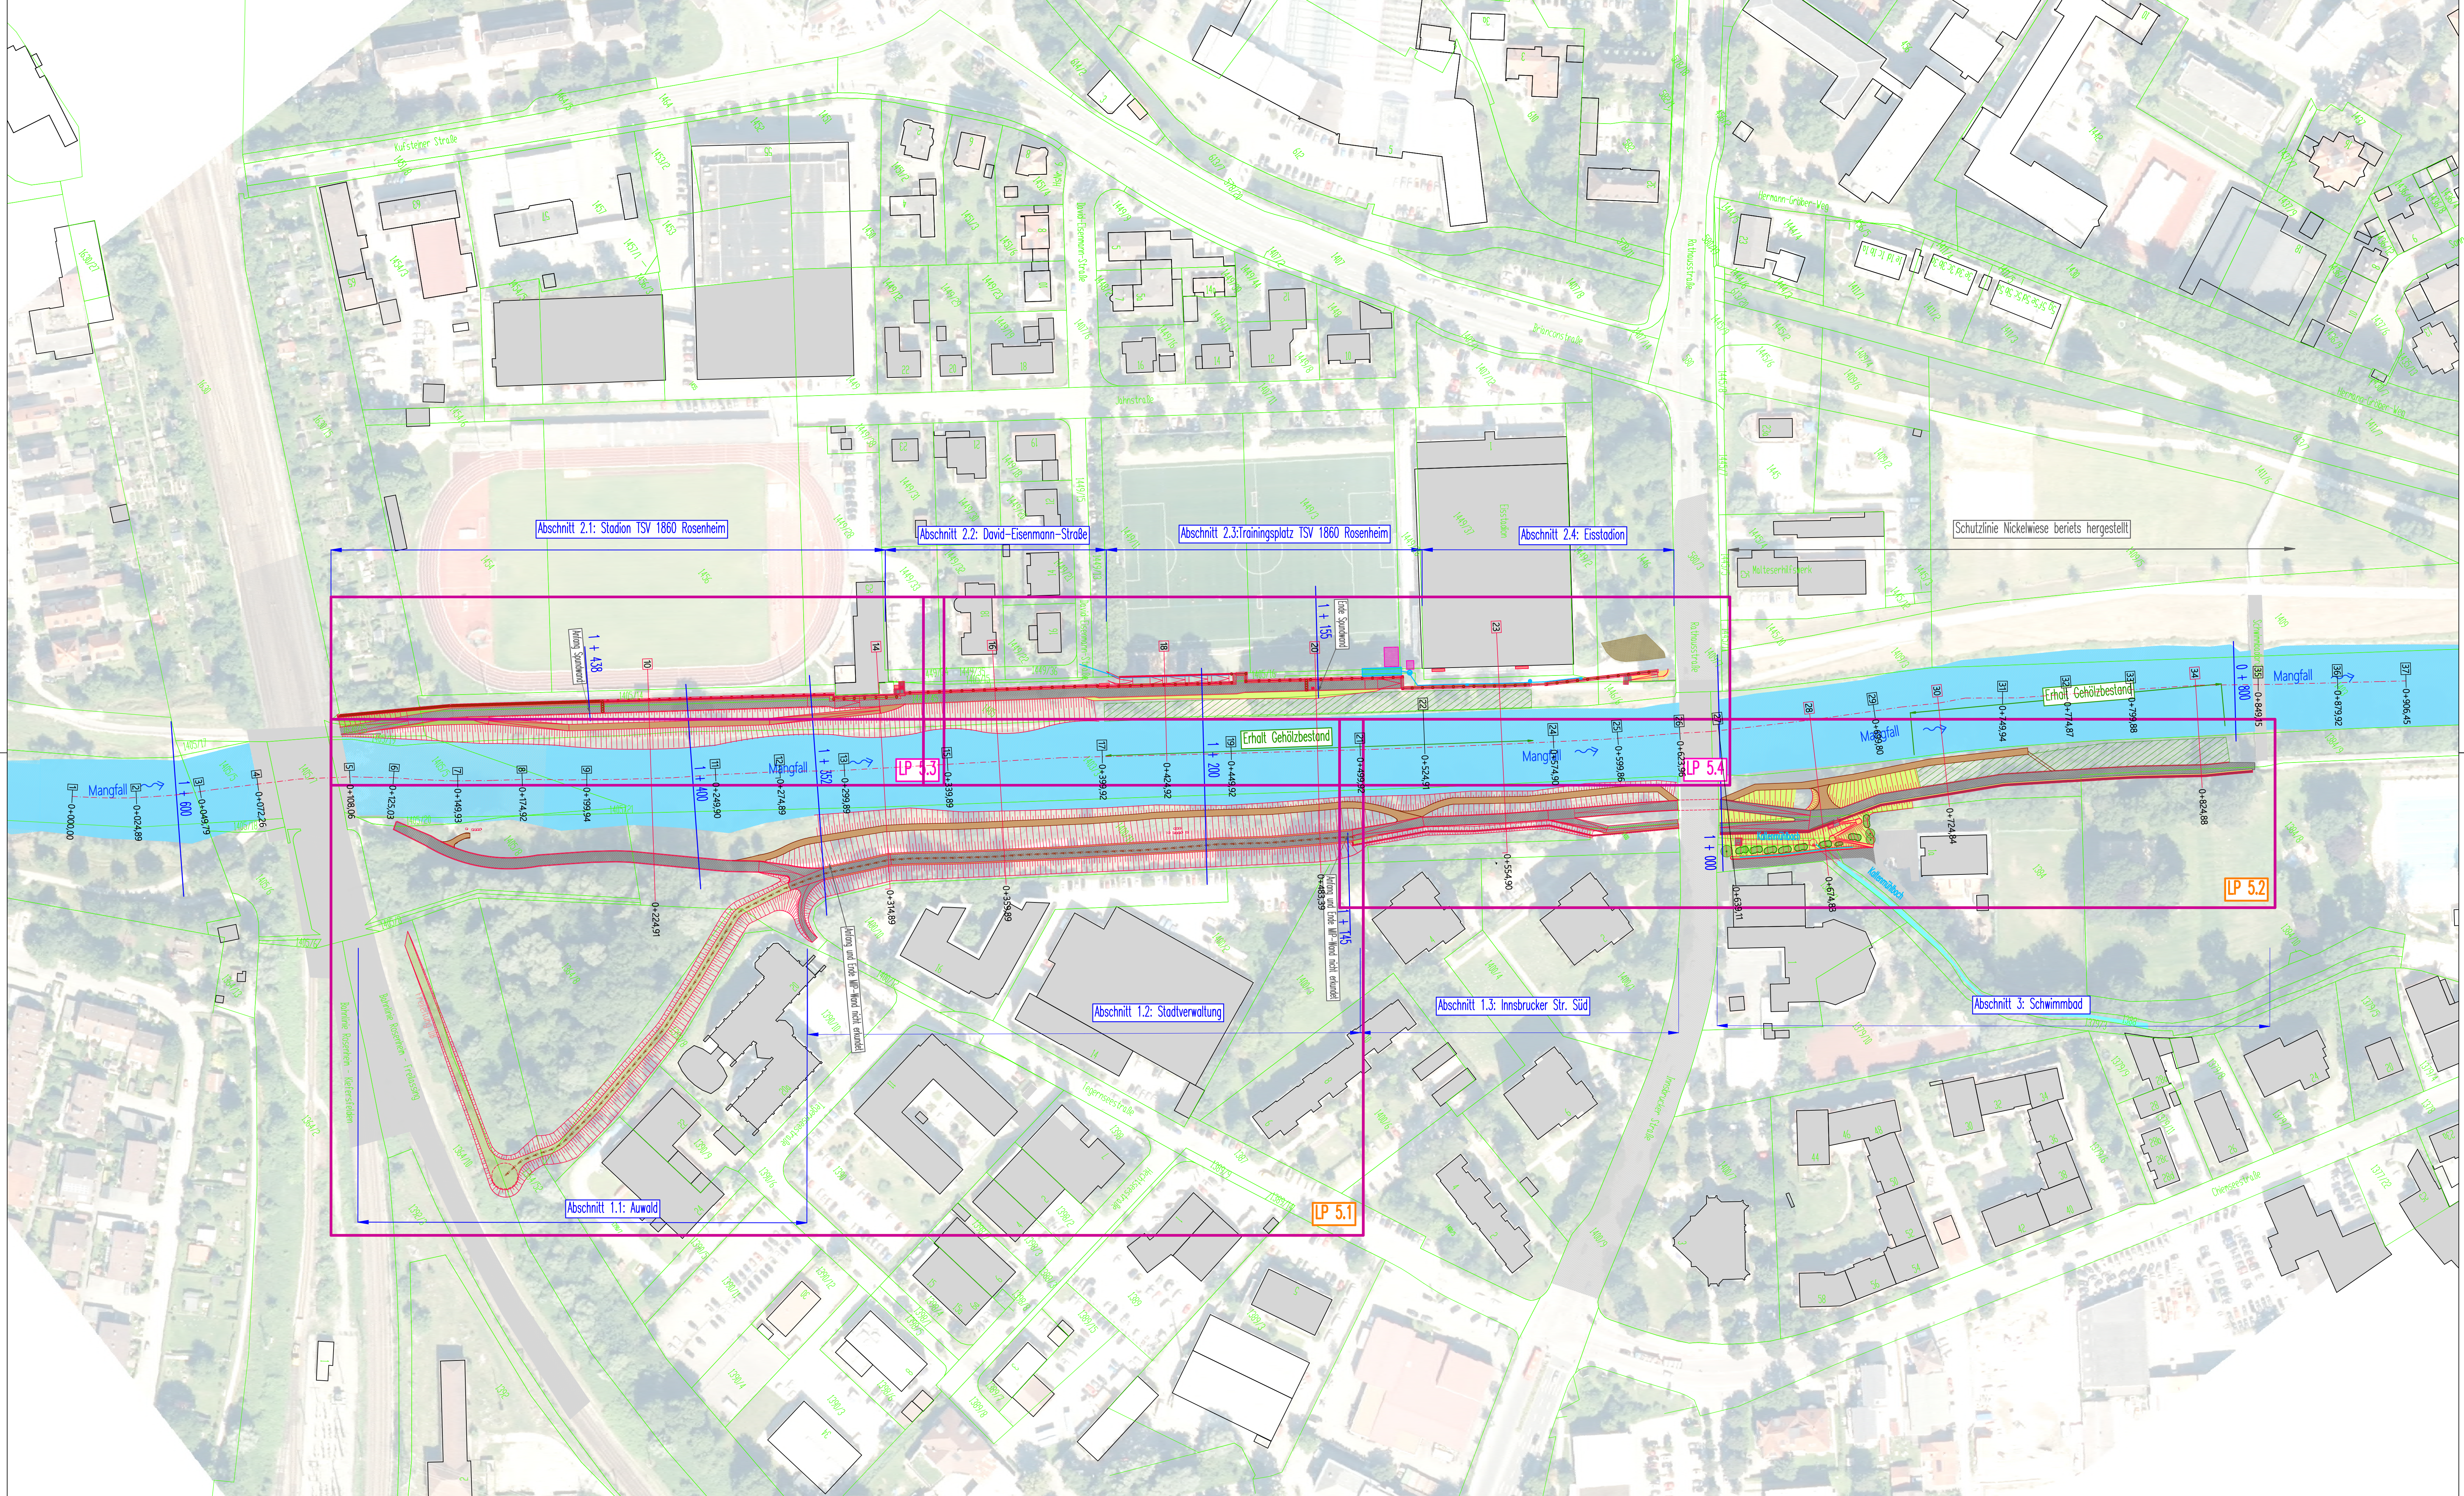


Hochwert bzw. x

KOORDINATENSYSTEM:
ETRS89 UTM
ZONE 32

HÖHENSYSTEM:
DHHN2016 (Status 170)
[m ü. NN]

Rechtswert bzw. y

Genehmigungsplanung

Index	Bemerkung	geänd. am	Name	gepr. am	Name
Vorhaben:	Staatliche Wasserwirtschaft - Gewässer 1. Ordnung, Mangfall, Flkm 1+635 - 0+750, Eisenbahnbrücke bis Schwimmbadsteg, HWS Rosenheim BA 11.1		Anlage:	2.2	
Vorhabensträger:	Freistaat Bayern, vertreten durch das WWA Rosenheim		Plan-Nr.:	EJUEP-22	
Landkreis:	Rosenheim		Schutzvermerk/Dateiname:	19044-01	
Stadt:	Rosenheim		entw.	13.06.2025	BU, TR
Vorhabenskenzeichen (BeyFS):			gez.	13.06.2025	AH
Maßstab:	1 : 1.000		gepr.	13.06.2025	BU
	Übersichtslageplan				

Planverfasser
Datum 13.06.2025
Unterschrift Planverfasser *Walter Meier*

Vorhabensträger
Datum 13.06.2025
gez. Dr.-Ing. Halmer
Unterschrift Vorhabensträger

0,68 m²

Dieser Plan ist urheberrechtlich geschützt. Bei Weiterleitung ist 'aquasoli' als Urheber zu vermerken.