





Abschnitt 1.3 Innsbrucker Str. Süd
Regelquerschnitt 4.1
M 1 : 100

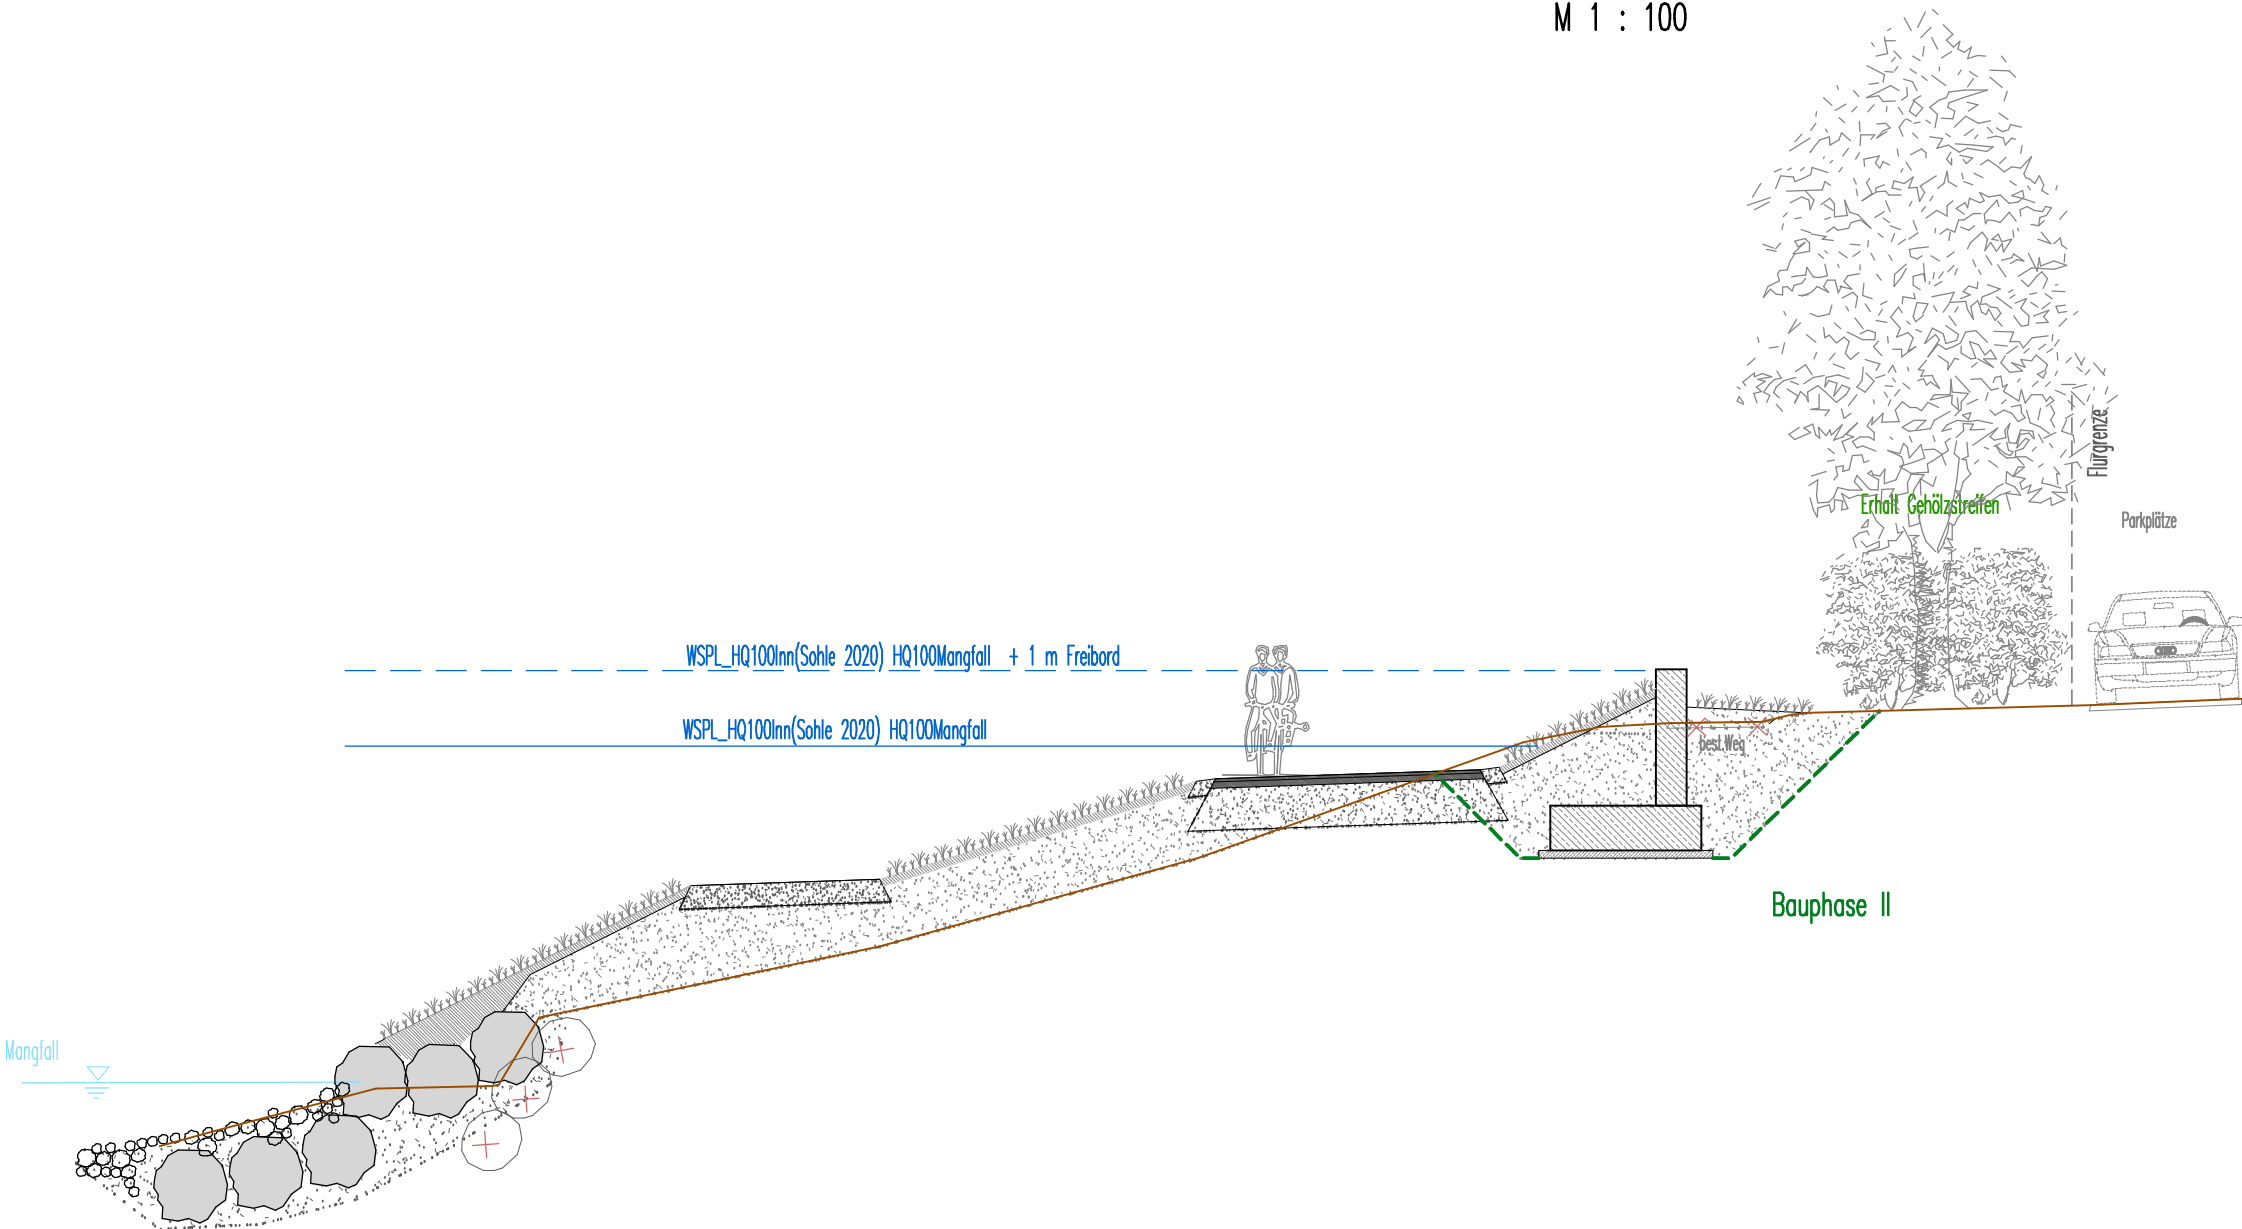

Abschnitt 3 Schwimmbad
Regelquerschnitt 5.1
M 1 : 100

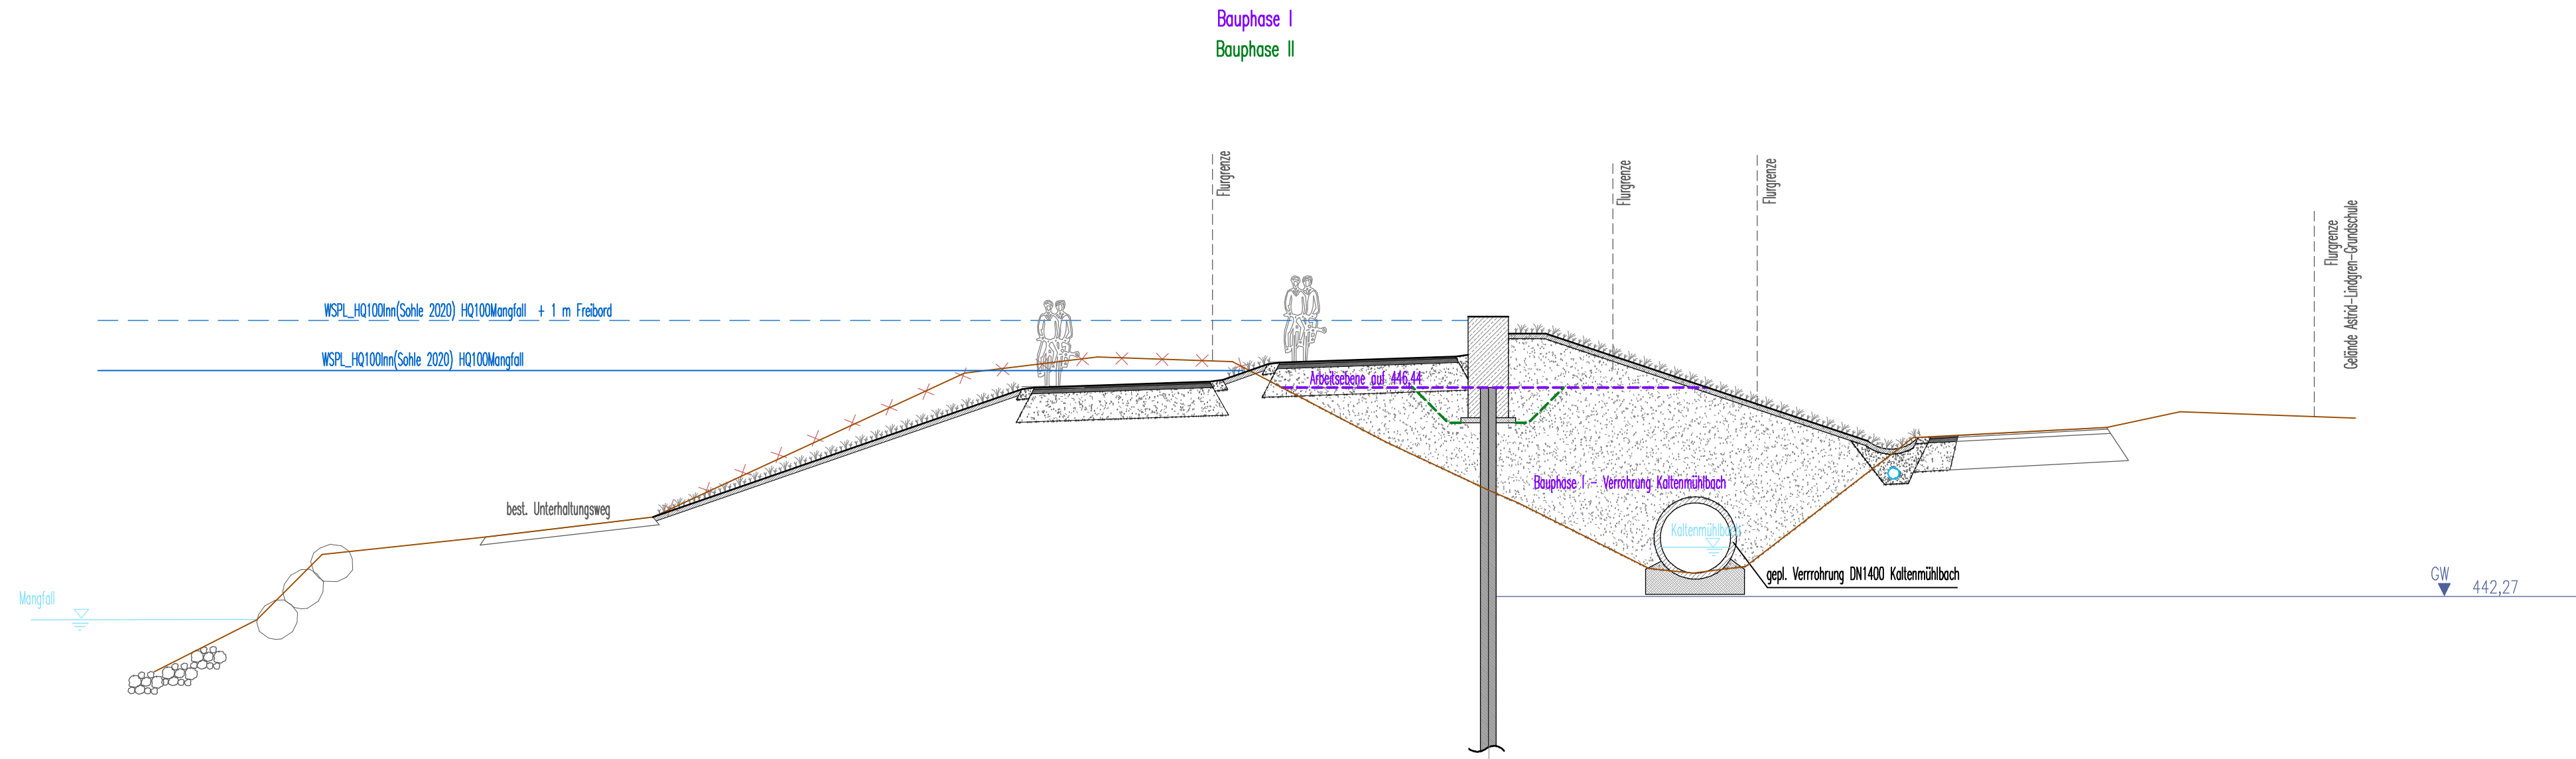

Abschnitt 3 Schwimmbad
Querschnitt Station 0+800,00
M 1 : 100
Bauphase I
Bauphase II

 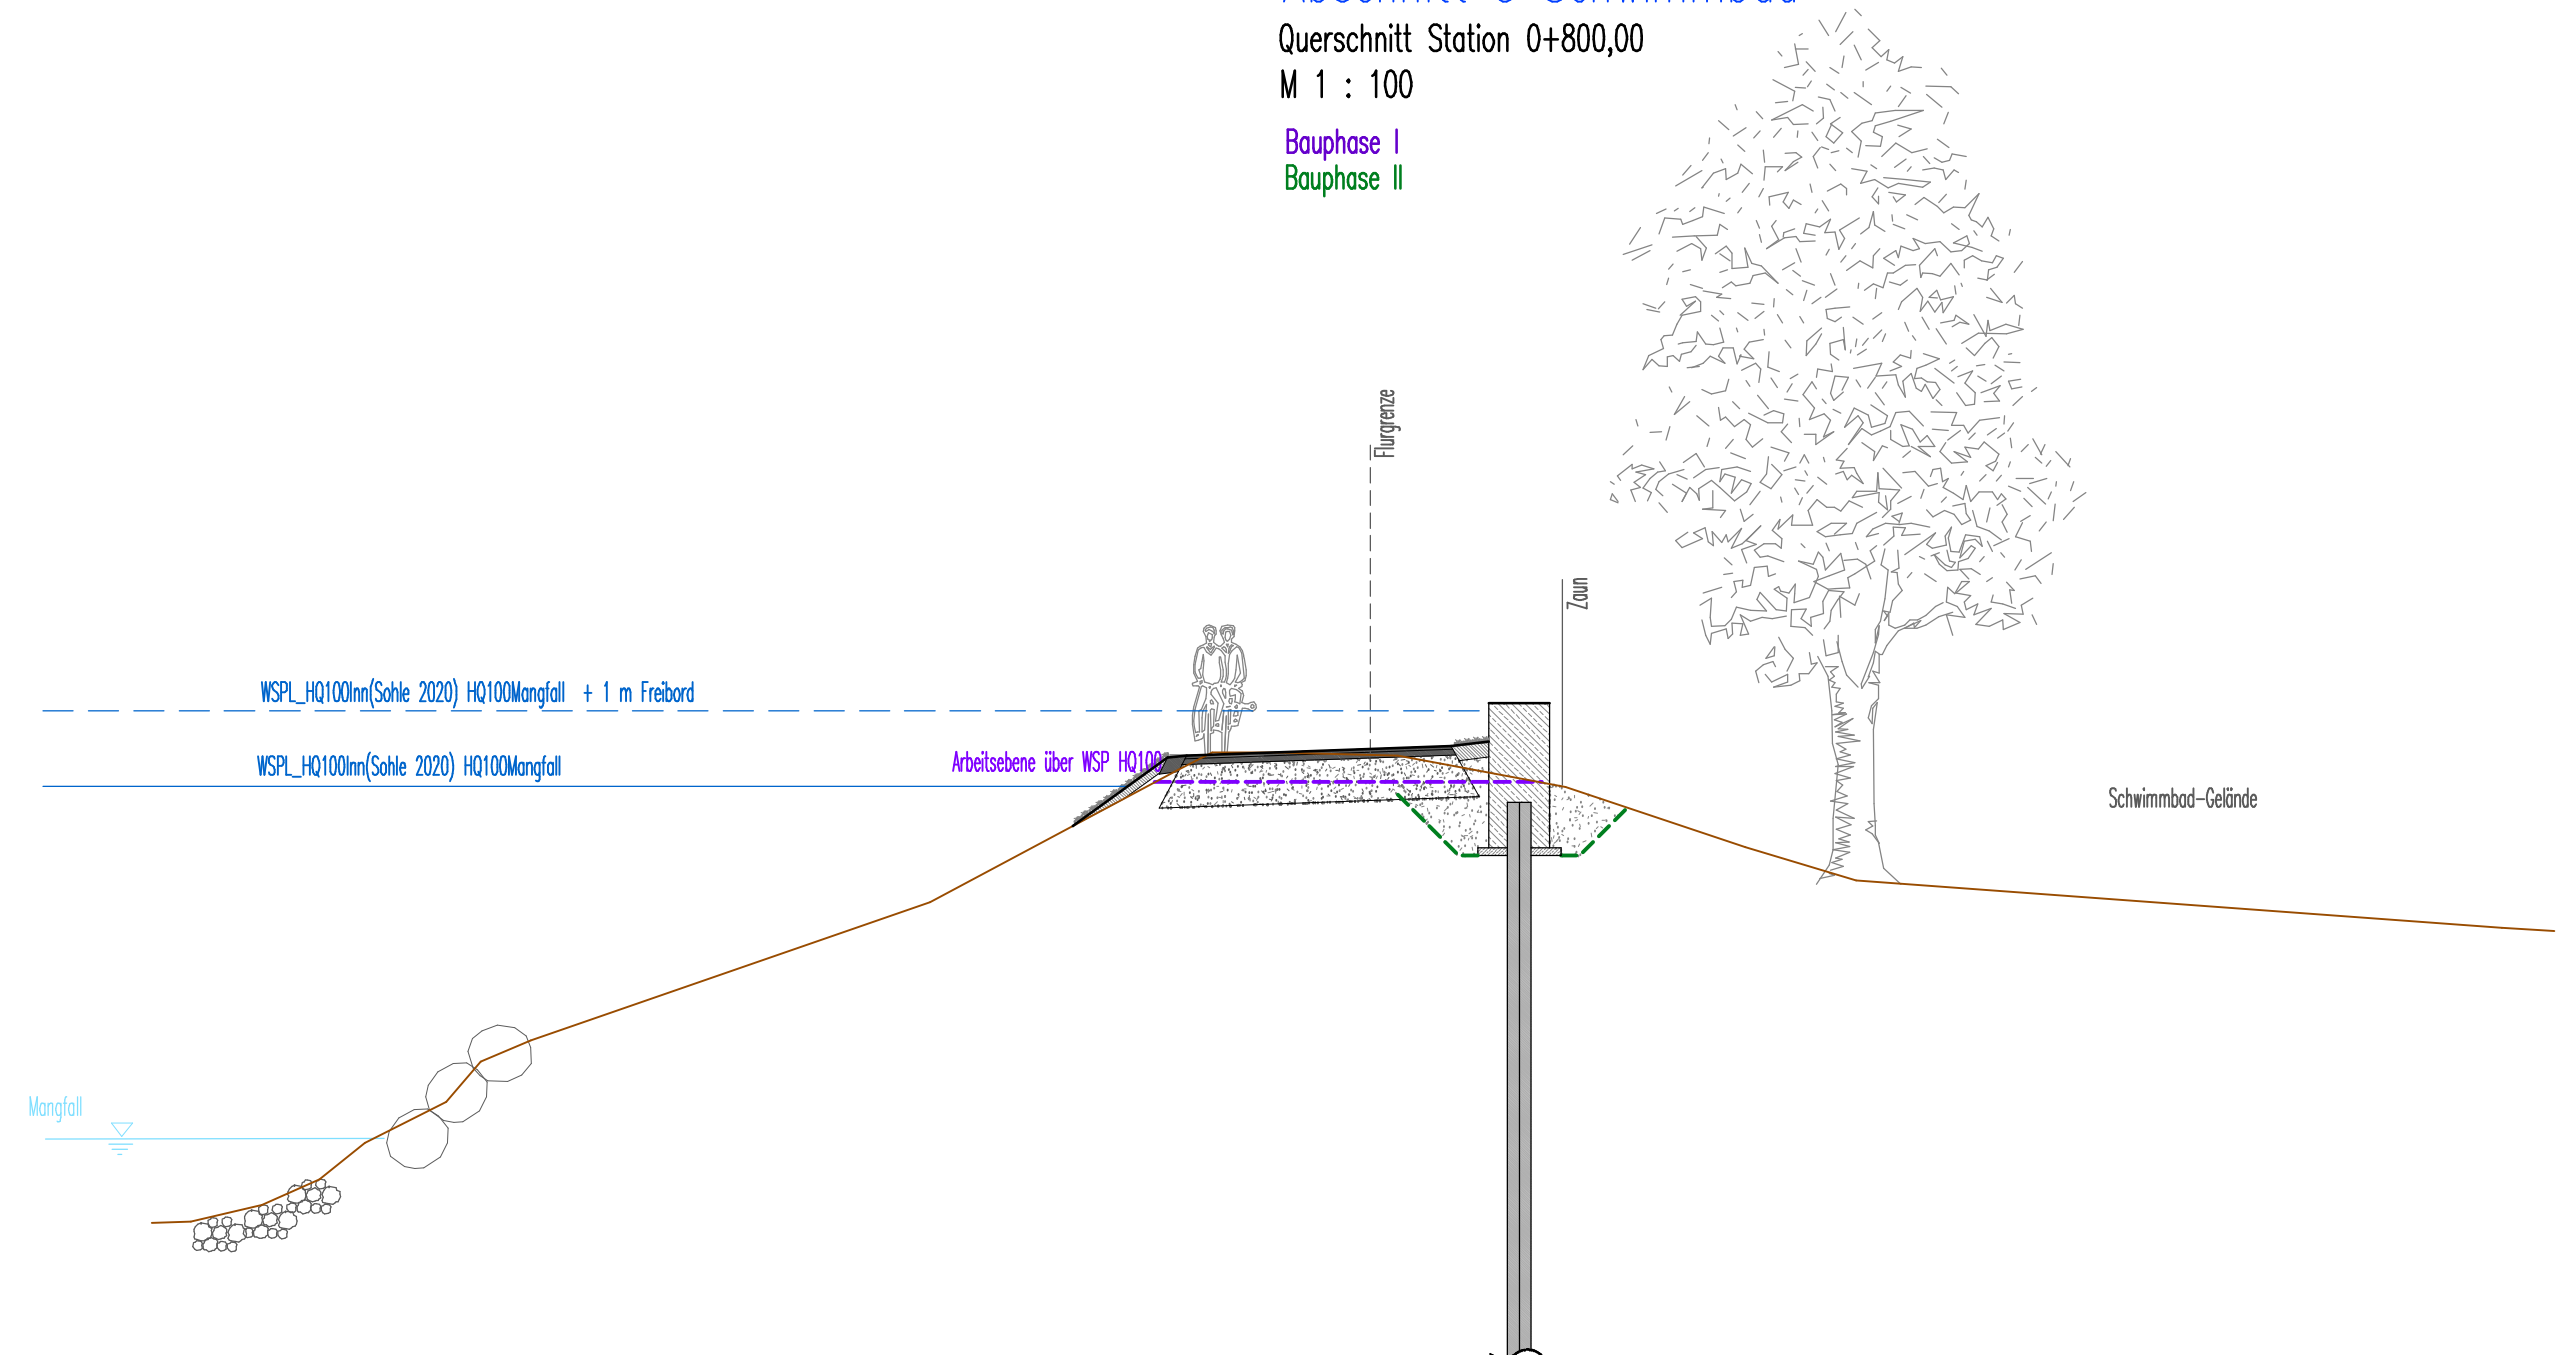

Baugrenze/Bauzustand		Planung	
Bauphase I		BE-Fläche, Busstraße	
Bauphase II			

Hochwert bzw. x
KOORDINATENSYSTEM: ETRS89 UTM ZONE 32
HÖHENSYSTEM: DHHN2016 (Status 170) [m ü. NN]

Rechtswert bzw. y

Genehmigungsplanung

Index	Bemerkung	gepl. am	Name	gepr. am	Name
Vorhaben:	Staatliche Wasserwirtschaft - Gewässer I. Ordnung, Mangfall, Fkm 1+535 - 0+790, Eisenbahnbrücke bis Schwimmbecken, HWS Rosenheim BA 11.1		5.2		
Vorhabensträger:	Freistaat Bayern, vertreten durch das WWA Rosenheim		Plan-Nr.:		
Landkreis:	Rosenheim				
Stadt:	Rosenheim				
Vorhabenstandszeichen (BayIS):					
Maßstab:	1 : 100 1 : 250				
Planverfasser:	aquasoli Ingenieurbüro				
Datum:	13.06.2025				
Datum:	13.06.2025				

Dieser Plan ist urheberrechtlich geschützt. Bei Weiterleitung ist "aquasoli" als Urheber zu vermerken.

1.08 m²