
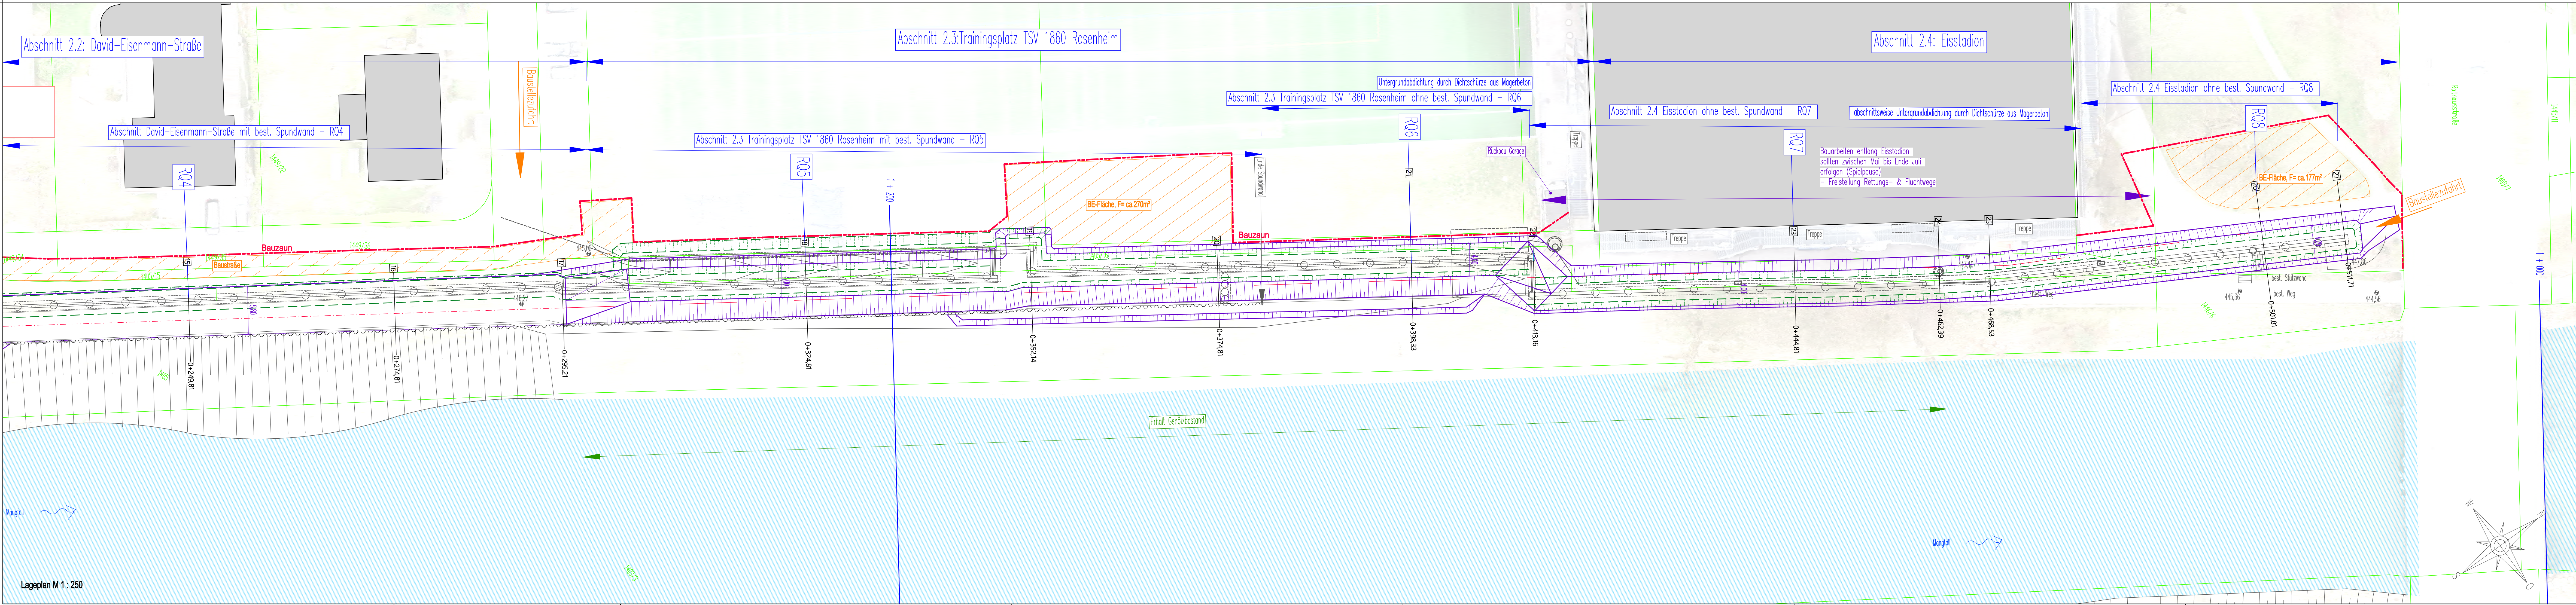


 

M 1 : 5.000

Planung	
Baugrenze / Bauzaun	Planung
Baugrenze I	BE-Fläche, Baustraße
Baugrenze II	

Hochwert bzw. x

KOORDINATENSYSTEM:
ETRS89 UTM
ZONE 32

HÖHENSYSTEM:
DHHN2016 (Status 170)
[m ü. NN]

Rechtswert bzw. y

Genehmigungsplanung

Index	Bemerkung	geänd. am	Name	gepr. am	Name
Vorhaben:	Staatliche Wasserversorgung - Gewässer I. Ordnung, Mangfall, Flur 14535 - 0-7900, Eisenbahnbrücke bis Schwimmbadsteig, HWS Rosenheim BA 11.1		Anlage:	5.4	
Vorhabensträger:	Freistaat Bayern, vertreten durch das WWA Rosenheim		Plan-Nr.:	E-BPH-7.4	
Landskreis:	Rosenheim		Schutzvermerk/Datensatz:	19044-01	
Stadt:	Rosenheim				
Vorhabenskennzeichen (BayFS):					
Maßstab: 1 : 100 1 : 250	Bauphasenplan Abschnitt 2.2	entw. 13.06.2025	BU	gepr. 13.06.2025	AH

Wasserwirtschaftsamt Rosenheim

Planverfasser

13.06.2025
Datum

Unterschrift Planverfasser

Vorhabensträger

13.06.2025
Datum

Unterschrift Vorhabensträger

Dieser Plan ist urheberrechtlich geschützt. Bei Weiterleitung ist >aquasoli< als Urheber zu vermerken.

0,87 m²