


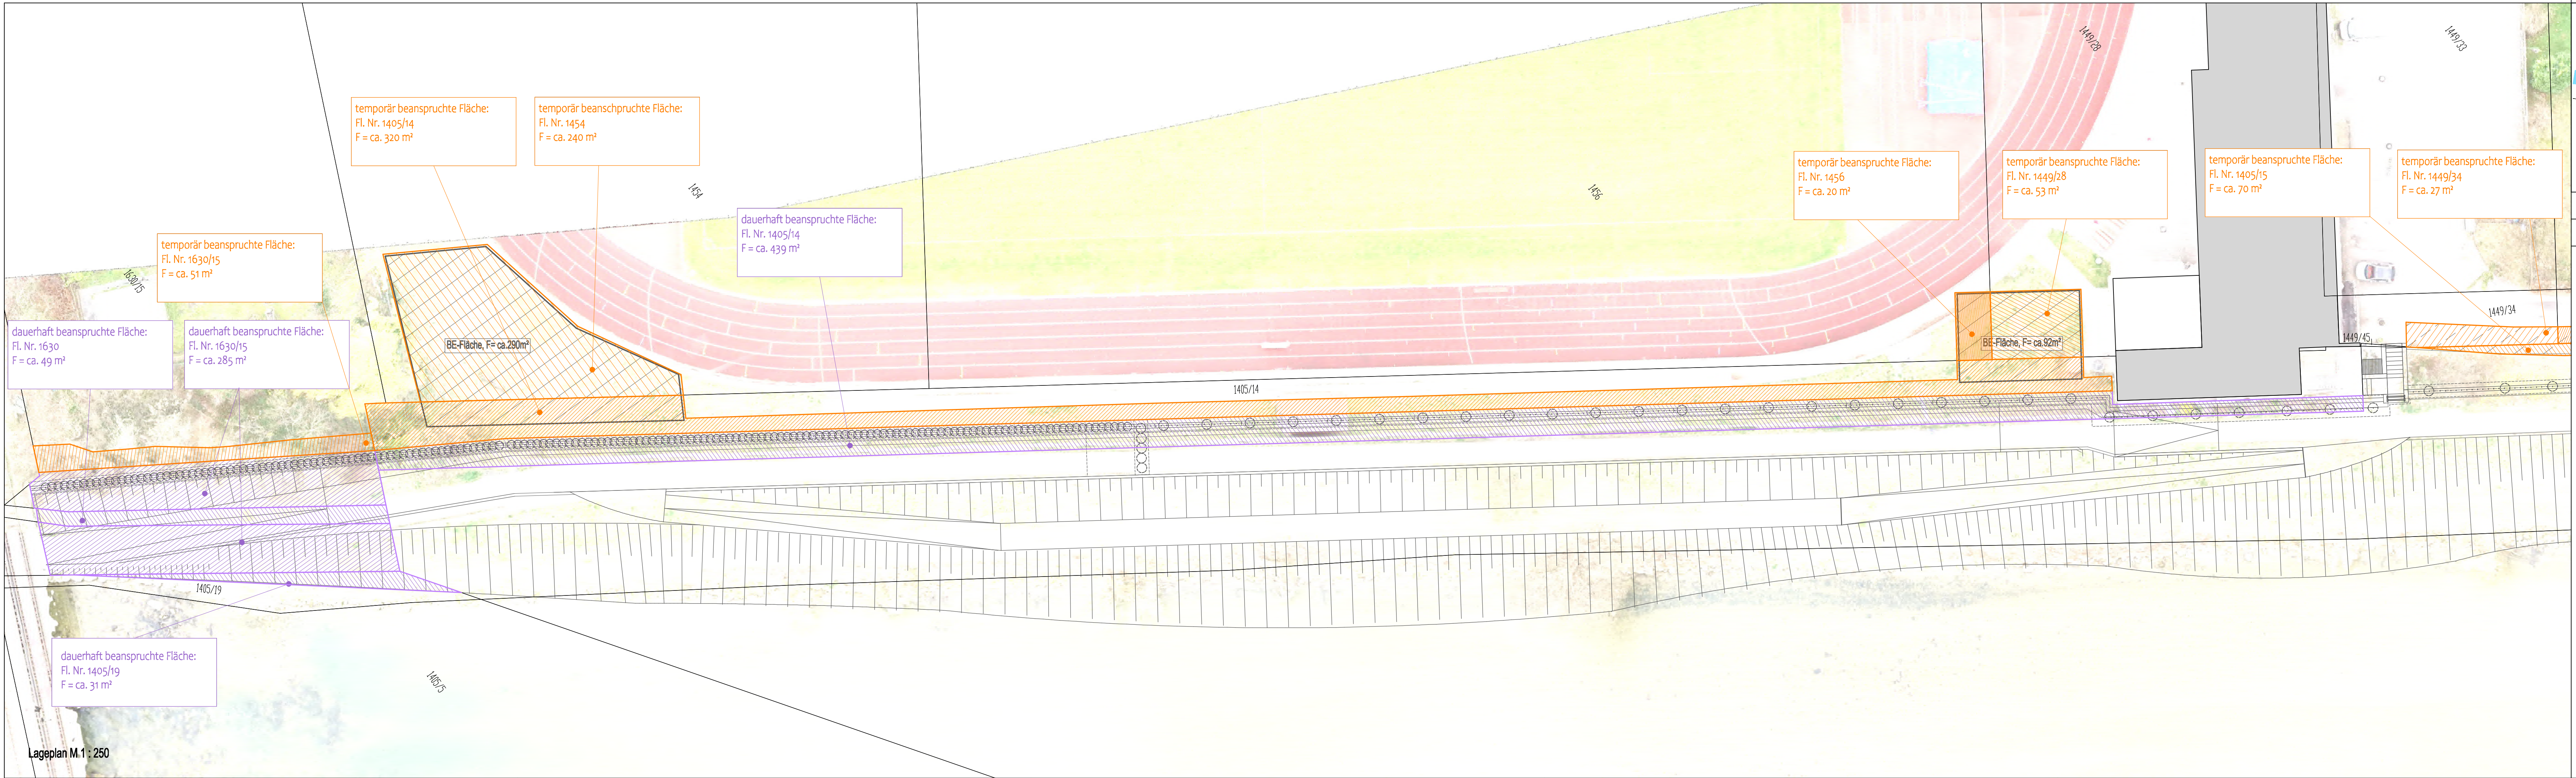

M 1 : 5.000

Planung	temporär beanspruchte Flächen
Flurgrenzen, Flurnummer	dauerhaft beanspruchte Flächen

Genehmigungsplanung

a	Anpassung der Flächen	16.02.2026	AH		
Index	Bemerkung	geänd. am	Name	gepr. am	Name
Vorhaben:	Staatliche Wasserwirtschaft - Gewässer I. Ordnung, Mangfall, Fkm 1+535 - 0+790, Eisenbahnbrücke bis Schwimmbadsteg, HWS Rosenheim BA 11.1		Anlage:	8.3	
Vorhabensträger:	Freistaat Bayern, vertreten durch das WWA Rosenheim		Plan-Nr.:	E-GP-8.3_a	
Landkreis:	Rosenheim		Schutzvermerk/Dateiname:	19044-01	
Stadt:	Rosenheim		entw.	13.06.2025	BU
Vorhabenskennzeichen (BayIFS):			gez.	13.06.2025	AH
Maßstab	1 : 250		gepr.	13.06.2025	BU
Grunderwerbsplan Abschnitt 2.1					
		Wasserwirtschaftsamt Rosenheim			
Planverfasser		Vorhabensträger			
13.06.2025 Datum Unterschrift Planverfasser		Datum Unterschrift Vorhabensträger			
Dieser Plan ist urheberrechtlich geschützt. Bei Weiterleitung ist >aquasoli< als Urheber zu vermerken.					
0,34 m²					