


RQ 1/2 RQ 3 RQ 4 RQ 5 RQ 6 RQ 7 RQ 8

Sofortmaßnahmen 2013

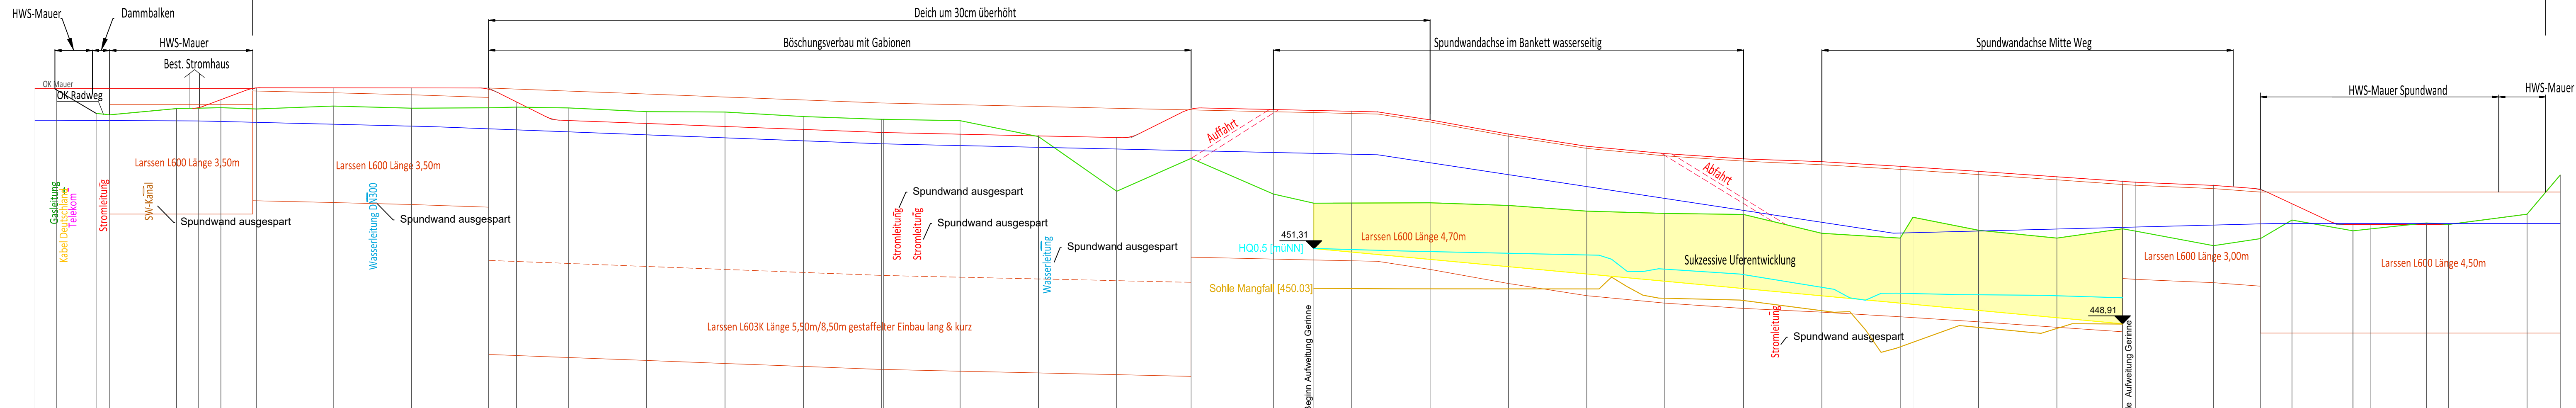

Querschnitt Nr.	RQ 1		RQ 2		RQ 3		RQ 4		RQ 5		RQ 6		RQ 7		RQ 8	
Station	4.33	11.19	23.84	28.18	48.51	56.43	63.65	74.99	99.51	124.51	149.12	158.00	174.51	199.51	224.51	249.51
Best. Gelände	-455.84	-455.69	-455.62	-455.58	-455.77	-455.79	-455.80	-455.70	-455.85	-455.85	-455.80	-455.82	-455.80	-455.80	-455.80	-455.80
Gepl. Weg	-	-455.58	-455.57	-455.57	-455.57	-455.57	-455.57	-455.57	-455.57	-455.57	-455.57	-455.57	-455.57	-455.57	-455.57	-455.57
Best. WSP/H2100	-455.40	-455.38	-455.38	-455.38	-455.38	-455.38	-455.38	-455.38	-455.38	-455.38	-455.38	-455.38	-455.38	-455.38	-455.38	-455.38
Gepl. OK Spundwand	-455.91	-455.91	-455.91	-455.91	-455.91	-455.91	-455.91	-455.91	-455.91	-455.91	-455.91	-455.91	-455.91	-455.91	-455.91	-455.91
Gepl. Maueroberkante	-455.41	-455.41	-455.41	-455.41	-455.41	-455.41	-455.41	-455.41	-455.41	-455.41	-455.41	-455.41	-455.41	-455.41	-455.41	-455.41

Index	Bemerkung	geänd. am	Name	gepr. am	Name
Vorhaben: Staatliche Wasserwirtschaft- Gew.I. Mangfall Hochwasserschutz Rosenheim BA06 rechts Fikm 3,950 bis Fikm 4,760			Anlage: 3.1	Plan-Nr.:	
Vorhabensträger: Freistaat Bayern					
Landkreis: Rosenheim					
Gemeinde: Stadt Rosenheim					
Vorhabenskennzeichen : G1h 1630001006					
Maßstab:			entw.	03.2024	Wiedemann
1 : 1000/100			gez.	03.2024	Lechner
Längsschnitt			gepr.	03.2024	Wiedemann
Wasserwirtschaftsamt Rosenheim, Königstr. 19, 83022 Rosenheim					
Entwurfsverfasser					
April 2024 C.Wiedemann			April 2024 Dr.Tobias Hafner		
Datum Unterschrift Entwurfsverfasser			Datum Unterschrift Vorhabensträger		