


Längsschnitt Rohrleitung M 1 : 250

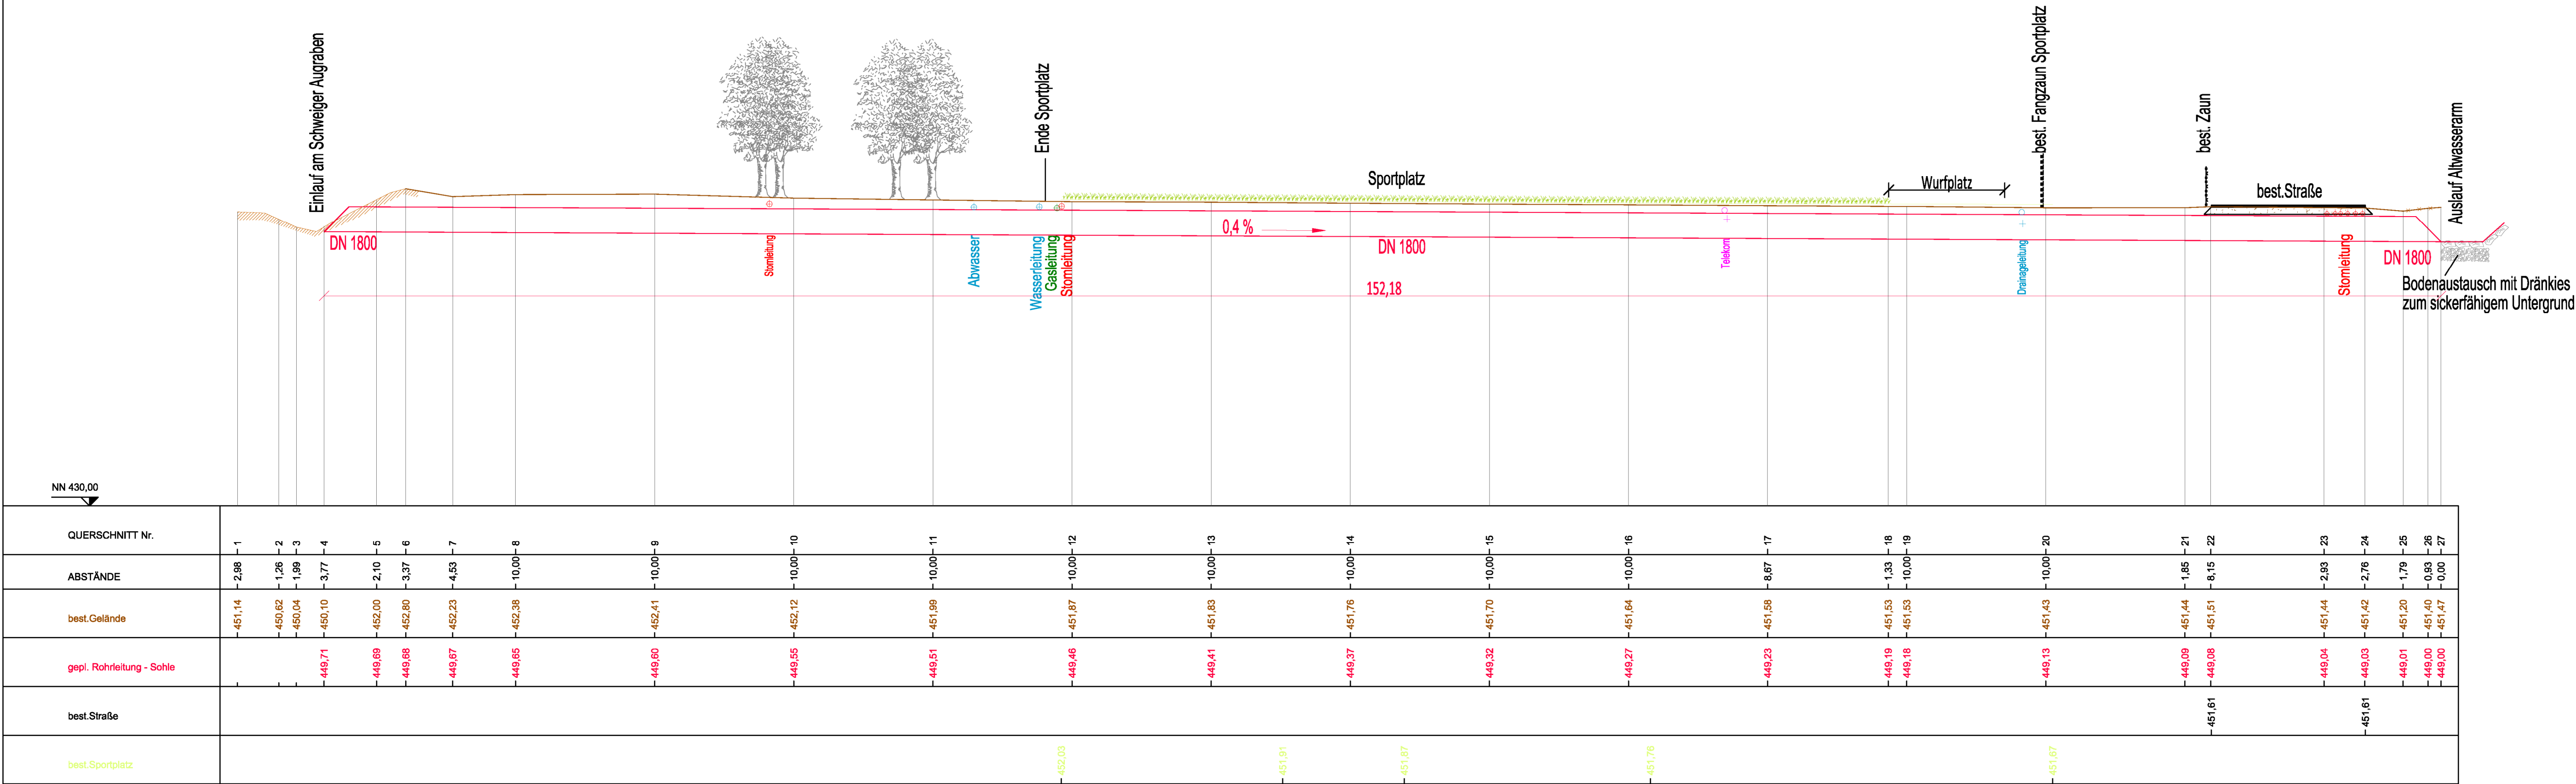

Index	Bemerkung	geänd. am	Name	gepr. am	Name
Vorhaben: Staatliche Wasserwirtschaft- Gew. I. Mangfall Hochwasserschutz Rosenheim BA06 rechts Fikm 3,950 bis Fikm 4,760			Anlage 3.2		
Vorhabensträger: Freistaat Bayern			Plan-Nr.:		
Landkreis: Rosenheim			entw.	03.2024	Wiedemann
Gemeinde: Stadt Rosenheim			gepr.	03.2024	Luchner
Vorhabenskenzeichen : G1h 1630001006			gepr.	03.2024	Wiedemann
Mallat:					
1 : 250	Längsschnitt Rohrleitung				
Wasserwirtschaftsamt Rosenheim, Königsr. 19, 83022 Rosenheim					
Entwurfsverfasser					
April 2024	C. Wiedemann	April 2024	Dr. Tobias Heiser		
Datum	Unterschrift Entwurfsverfasser	Datum	Unterschrift Vorhabensträger		